

# LE PREMIER VOLVME des plus excellents Basti- ments de France.

Auquel sont designez les plans de quinze Bastiments , & de leur contenus  
ensemble les eleuations & singularitez dvn chascun.

P A R I A C Q V E S A N D R O V E T , D V  
C E R C E A U , A R C H I T E C T E .

A P A R I S ,

Pour ledit Jacques Androuet, du Cerceau.

M. D. L X X V I .



# LE PREMIER VOLUME des plus excellents Basti- ments de France.

Auquel sont designez les plans de quinze Bastiments, & de leur contenus  
ensemble les elevations & singularitez dvn chascun.

PAR IAC QVES ANDROVET, DV  
CERCEAU, ARCHITECTE.

A PARIS,

Pour l'edit Jacques Androuet, du Cerceau.

M. D. LXXVI.




*TABLE DES BASTIMENS CON-*  
*tenuz en ce premier volume.*

*Maisons Royales.*

LE LOVVRE.  
VINCENNES.  
CHAMBOVRG.  
BOVLONGNE, DIT MADRIT.  
CREIL.  
COVSSY.  
FOLEMBRAY, DIT LE PAVILLON.  
MONTARGIS.  
SAINCT GERMAIN.  
LA MVETTE.

*Maisons particulieres.*

VALLERY.  
VERNEVL.  
ANSSY LE FRANC.  
GAILLON.  
MANNE.

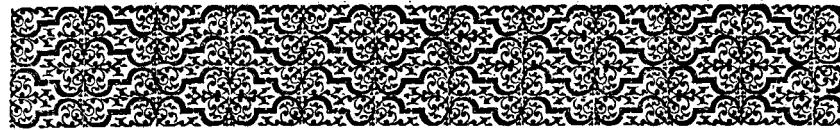

A TRESILLVSTRE ET TRES-  
VERTVEVSE PRINCESSE CATHERINE DE  
MEDICIS, ROYNE, MERE DV ROY.

**N**ADAME, Apres qu'il a pleu à Dieu nous enuoyer par vostre moyen vne paix tant necessaire & desiree de tous , i'ay penſé ne pouuoir mieulx à propos mettre en lumiere ce premier Liure des Bastimens exquis de ce Royaume: esperans que nos pauures François (és yeux & entēdemens desquels ne ſe présente maintenant autre chose que desolations, ruines & ſaccagemens, que nous ont apporté les guerres paſſées) prendront, peult eſtre, en respirant, quelque plaisir & contentement, à contermplier icy vne partie des plus beaux & excellēs edifices, dont la France eſt encores pour le iourd'huy enrichie . Ce qu'ayant fait de quinze Bastimens tant ſeulement, pour m'auoir ſemblé iuste la grotſeur d'un premier volume, ie l'enuoye ſoubs la faueur de vostre nom: avec promeffe, ſi Dieu me preſte vie & ſanté, de faire bien toſt ſortir le ſecond, voire le tiers, ſi tant eſt que trouuiez bon ce commençement, & approuviez ces miens labours, comme auez daigné iusques icy. Protestant, Madame, ſi d'iceux il en peult venir à la France quelque honneur, cōtentement ou profit, qu'il vous doibt tout eſtre attribué, n'ayant entreprins ce long & penible ouurage, que ſuyuant vostre cōmandement, & pourſuyui que par vostre liberalité. Ce pendant,

MADAME, Je prie le Seigneur Dieu vous faire la grace de pouuoir longuement, & en ſanté, iouir du fruit & contentement d'une bonne paix, ensemble de l'accompliſſement de vos ſaints deſirs.

De vostre Maiſté le tref-humble & tref-obeiffant  
ſeruiteur IACQVES ANDROVET  
DV CERCEAV.





## Le Chasteau du Louure.

**L**E S desseings figurent & representent le Chasteau Royal du Louure; renommé par toute l'Europe, auquel les Roys de France ont de tout temps fait leur principale demeure, estás en leur ville de Paris, capitale de ce Royaume. Il est assis ioignant les murailles de la ville, du costé d'Occident: au long duquel passe la riuiere de Seine:& seruoit ancien-nemé plusost de forteresse, que de logis Royal. Au milieu de la court y auoit autrefois vne grosse tour ronde, pareille à celle qui est en la conciergerie du Palais de ladite ville , destinée entre autres choses pour mettre & fermer les deniers & finances du Roy. Mais d'autant qu'elle occupoit partie d'icelle court, & offusquoit l'intérieur du logis, par le commandement du feu Roy François premier, elle fut demolie & rafée: & peu apres commencé le bastiment de la face, oùde présent sont les grandes falles du premier & deuxiesme estage, regardant la porte & entree: au coing duquel est le grand escallier, seruant de passage pour aller aux offices de cuisine hors le Chasteau. Ceste face de maçonnerie est tellement enrichie de colomnes, frises, architraues, & toute sorte d'Architecture, avec symmetrie & beauté si excellente, qu'à peine en toute l'Europe ne se trouera sa séconde. A l'autre bout, du costé de la riuiere, y a vn fort grand pavillon, merueilleusement beau & commode pour le logis de sa Majesté. Le tout commencé, ainsi que l'ay dit, du viuant du feu Roy François, & paracheué par le Roy Henry son fils, soubs l'ordonnance & conduite du seigneur de Clagny. Ce que le Roy Henry se trouuat grandement satisfait de la veue d'une œuvre si parfaictte, delibera la faire continuer es trois autres costez, pour rendre ceste court nompareille. Et ainsi par son commandement fut commencé l'autre corps de bastiment depuis le susdit Pavillon, tirant le long de la riuiere: lequailla esté poursuuy par les Roys François second, & Charles neufiesme, dernier dececé, ses enfans, ou plusost par la Royné leur mere, iusques à l'endroit, où sera assis vn autre escallier, pour servir audit corps de logis. Dauantage ont esté par ladite dame encommencez quelques accroissemens de galleries & terraces, du costé du Pavillon, pour aller de là au Palais qu'elle a fait construire & edifier au lieu appélé les Tuilleries. Quant au vieil edifice, il est demeuré en ce qui reste, en son entier iusques à present. Duquel toutefois ie n'ay fait aucun plan icy, pour l'esperance que l'ay, qu'avec le temps l'œuvre nouveau se paracheuera. Me cötentant d'auoir representé celiuy des susdits premier & second estages neufs, avec les desseins & eleuations de ce qui est debout, & de certaines pieces les plus remarquables, comme le Tribunal, & autres.

## Le Chasteau de Vincennes.

**L**ES Tle plan & eleuation de la maison Royale du Bois de Vincennes, situee à vne lieüe de Paris, & à deux de S. Denys, lieu de la sepulture des Roys: de sorte que la distance de leur assiette fait quasi vne forme triangulaire, estant Paris du costé de l'Occidét, S. Denys au Septétrion, & ce chasteau à l'Orient: œuvre autat somptueux, superbe & admirable, qu'autre que l'on puisse veoir. Il fut commencé par Charles, Comte de Valois, frere de Philippe le Bel, Roy de France: poursuui par Philippe, fils dudit Comte, qui parvint à la Courône, à cause que trois Roys ses cou sins, enfans du susdit Philippe le Bel, successiuemēt Roys, decederent sans hoirs males: & depuis continué par le Roy Iehan, fils de Philippe de Valois, & finalement paracheué par Charles, cinquièsme du nom, son fils. Ce bastiment, oultre la grosse tour du Donjon, est construit de plusieurs pavillons quarrez, accompagné d'un Parc tres-ample,

## Le premier Liure

fermé de haultes murailles, cōtenant en son circuit de seize à dixsept mille pas , qui font enuiron deux lieues & demie, auoisiné du costé de Midy de la riuiere de Seine, & du Septentrion de celle de Marne. Lesquelles se ioignans & assemblans au bourg & village de Conflans pres Charenton (ainsi nommé, à cause de l'vnion d'icelles, & où mesme celle de Marne perd son nom) descendant à Paris. Or estoit celle maison, iadis l'vn des demeures frequentees de nos Roys , à l'occasion de la proximité de la ville, & plus ordinaire que de ceux de nostre temps: attendu que depuis soixante ou quatre vingts ans ont été bastis plusieurs autres beaux & riches edifices, où ils se sont mieulx aimez: occasion que ce Chasteau peu hanté, & quasi du tout delaissé, s'en va fort ruinant. Vray est qu'oultre les pauillons on y a fait dresler certains bastimens, mesmes une Chapelle, à la semblance de celle qui est au Palais à Paris. Mais d'autat que ces modernes edifices faictz dedas l'enclos, & oultre le Iarbe & masse du Chasteau, ne respondent en qualité d'estoffe & structure audit Iarbe, ains sont de matiere commune, sans ordre, & seulement pour la commodité de logis, & qu'il deffigure beaucoup la beauté d'iceluy, ie ne les ay compris en ce dessin, m'estant contenté du plan & eleuation simplement.

## Le Chasteau de Anfsy le franc.

**C**E bastiment est assis au pais de Bourgongne, en vne plaine, costoyé du costé de Septentrion d'une montaigne, de laquelle se peult voir entierement tout le contenu, comme de haulte veue: & diroit on presque, en cōsiderant l'edifice, qu'il a esté tout fait en vn iour, tant il rend de cōtenterement à l'œil. En ce Chasteau y a quatre corps de logis, autant bien symmetriez, que l'architecture gardee. Aux quatre coings sont aussi quatre pauillons quatzrez, & la court au milieu, de quatorze toises en son quarté. Chacun corps a deux estages, le gallettes dessus, & chacun pauillon, trois, avec le gallettes dessus: & les offices au dessous. Les murailles, tant des corps que pauillons, sont d'une toise d'espesseur: qui fait, que le bastiment est aussi bien fondé, que de lieu pareil que lon scauroit gueres veoir: de sorte que qui cōsiderera la susdite espessur, jugera incōtinent d'une obscurité rendue aux membres du dedans. Toutefois lon cognoist tout le contraire: & n'y a chose necessaire pour servir à vn bastiment, soit d'eleuation des estages, & embrassemens des fenestres, soit en beauté & clarté, qui y defaille. Et de ma part, ie trouue ce logis bien mignard, & à mon gré, non seulement à cause de l'edifice, mais aussi pour certaines singularitez qui y sont. Entre autres y en ay remarqué vne, dōt en tous les bastimens que l'ay veus, n'ay point trouué la pareille: Assauoir, que oultre le fossé, qui ioinct le logis, y a vine terrace, de trois toises de large, eleuee du fossé de deux toises, ou enuiron, icelle terrace regnante entour les fossés, devant les quatre faces du logis, comme le pouuez cognoistre par le plan & eleuation. Et d'autant que ce bastiment est en vne plaine, la terrace a tout le plaisir, que la veue peult souhaiter. Pres le logis est le Iardin, & au bout d'iceluy vn petit fort de bois, ainsi qu'il est figuré par ce dessin. Touchant la mesure du lieu, tant en general, que chacune piece en particulier, elle se comprendra par la toise marquée audit plan.

## Le Chasteau de Gaillon.

**G**E bastiment est au pais de Normandie, distant de la ville de Rouen, capitale du pays, dix lieues. Il est esleué sur vn tertre, ayant le regard fort beau du costé de l'Orient: auquel costé passe encors la riuiere de Seine, à vn quart de lieue pres. Celieu fut ainsi dreslé par vn Cardinal d'Amboise, du vivant du Roy Loys douziesme: & est fort bien basty, de bône matiere, & d'un riche artifice, toutefois moderne, sans tenir de l'antique, sinon en quelques particularitez, qui depuis y ont

ont esté faites. En la court est vne grāde fontaine de marbre blanc, bien enrichie d'œure. Au pied du Chasteau est le bourg, la montee duquel est assez malaisee, encors qu'il y ait moyen d'y faire des escalliers, qui se pourroient pratiquer avec certaines terraces, quise troueroient en hault au devant du bastiment. Ce logis est accommodé de deux beaux iardins: lvn desquels est au niveau d'iceluy: & entredeux vne place, en maniere de terrace, que monsieur le Cardinal de Bourbon à present fait apprōrier d'edifices, tant au niveau dudit logis, que au pied de la terrace, adioustant à ce bas vne gallerie d'assez bonne ordonnance selon l'antique, qui regarde sur le val. Or est ce iardin accoplî d'vne autre belle gallerie & plaisante, digne d'estre ainsi appelee, à cause de sa longueur, & du moyen comme elle est dressée, ayant sa veue d'un costé sur le iardin, & de l'autre sur ledit val, vers la riuiere. Au milieu du iardin est vn pauillon, où se voit encors vne fontaine de marbre blanc. Quant à l'autre iardin il est cōprins en ce val, sur lequel la gallerie a son regard merueilleusement grand, & où seroit facile faire de grandes beautez: ioignant lequel est vn Parc de vignes, dependant de la maison, non fermé. Outre plus au mesme val, tirant vers la riuiere, ledit Sieur Cardinal a fait eriger & bastir vn lieu de Chartreux, abondant en tout plaisir. Il y a d'autantage en ce lieu vn Parc, auquel si voulez aller, soit du logis, ou bien du iardin d'en hault, il fault souuent monter, tant par allees couvertes d'arbres, que terraces, qui tousiours regardent sur le val: & continuant vous paruez iusques à vn endroit, où est dressée vne petite Chapelle, & vn petit logis, avec vn rocher d'hermitage, assis au milieu d'une eauë, ayant la cuue quarree, & entour icelle des petites allees à se pourmener: pour auquel entrer il fault passer vne petite bascule. Pres de là se voit vn petit iardin, & dans iceluy force piedestaux, sur lesquels sont posées des figures entieres de trois à quatre pieds de hault, de toutes sortes de deuises: avec ce quelques allees bercées, couvertes de cōldres: estant la place de cest hermitage fort mignarde & iolie, & autant plaisante qu'autre qui se puise trouuer. Passant outre, vous venez à vn autre lieu, basti sur vne eauë, qu'on appelle la Maison blâche. Son premier estage est comme vne salle, ouverte à arcs de trois costez, ayant son regard dans l'eauë. L'autre costé est vne montee, avec quelques petites garderobbes. De ceste montee l'on va en hault, où sont pareilles cōmoditez que dessous, excepté qu'au lieu d'arcs ce sont fenestres quarrees. En la salle basse, du costé du buffet, y a comme trois fontaines quarrees de deux ou trois pieds, dans lesquelles on descend pour avoir l'eauë: & tout se voit d'icelle salle, avec quelques murailles garnies de niches. Somme, en ce parc y a tant d'autres ioliuetez, & le lieu est si plaisant, que merueilles, comme le pourrez comprendre par l'ordre que j'ay tenu en la continuation des dessins que ie vous en ay figurez.

## Le Chasteau de Creil.

**C**est bastiment est assis cōme en vne petite île dans la riuiere d'Oise en Picardie, à deux lieues de Sélis, & d'ouze de Paris. Ioinçant iceluy est la ville, fort petite, de mesme nom. Le lieu est tres bien basty, mais modernement. L'on tient que le Roy Charles quint le cōmença, & qu'il fut paracheué par les predecesseurs de la maison de Bourbon. Depuis feu Madame la Regente s'y tenoit de fois à autre. Il y a aussi des iardinages, neantmoins de peu d'estendue. Quant audit bastiment, il est d'assez grand monstre, mais vn peu obscur par dedans: la court d'iceluy estant bien petite, comme vous voyez par le plan que ie vous en ay ici designé. Dans ceste court y a certaines figures, entre lesquelles est vn Cerf vollant, ayant vne ceinture en son col, où est escrit ce mot, E S P E R A N C E. En la mesme court, ésfrizes sont les armes de France & de Bourbon. Pour le regard du contenu de tout le lieu, vous en aurez la cognoissance, tant par le plan, que l'eleuation.

# Le premier Liure Le Chasteau de Coussy.

**C**O VSS Y est vn Chasteau en Picardie, assis sur vn lieu hault esleué. Iognant iceluy est la ville. Ce lieu fut basty par vn Seigneur du lieu, nommé Enguerrant de Coussy. Depuis il est aduenu aux Roys de France, qui le tiennent encors pour le iourd'huy. Il est tout de pierre de quartier: toutefois sauage-mét dressé, pour le regard de la court, comme apparoist par le plan. Quant aux choses remarquables & dignes d'estre veuës, il y a premieremét la grand salle, longue de trente toises, & sept & demie de large, comprins le Tribunal, auquel sont les figures des neuf Preuds. Iognant icelle s'en trouue vn autre, de dix toises & demie sur cinq & demie de large: à la cheminee de laquelle sont les neuf Preuses: & toutes les susdites figures, tant de l'une que l'autre salle, rondes, faites selon le temps modernement. En la grand' salle lon voit encore vne Chapelle d'assez belle ordonnance. Aux quatre coings du Chasteau y a quatre tours, chacune desquelles a dix toises de diamettre, comprins la muraille. Dans la court se voit vne autre tour, mais beaucoup plus grosse, ayant quinze toises de diametre, qui font quarante cinq de circuit, sur la haulteur de vingt, sans l'exaucemét des arcs: & est tellement admirable au regard des autres, que combien qu'elles soient de bonne grosseur, si vous les contemplez contre celle cy, elles ne semblent que fusseaux. La place de dedans icelle a huit toises de diamettre vuide: & les sept toises de reste sont les murailles, qui ont trois toises & demie d'espesseur. En ceste tour y a trois estages voultez, & au dessus est la terrace couverte de plomb. Le premier est garni de puits, moulin, cheminee, four, & de tout ce qui est nécessaire pour vn fort. Les eleuatiōs desdits trois estages sont beaux, comme pouuez penser par la mesure. Pres de l'entree est vne pierre soustenue de trois figures de Lyons, & sur icelle vne autre figure de Lyon. En la place, & devant ladite figure, se paye certain tribut par les voisins du lieu, sçauoir est, qu'ils sont tenus enuoyer tous les ans vn Rustique, ayant en sa main vn fouët, pour sonner d'iceluy trois coups: avec ce vne hotte pleine de tartres & gasteaux, qu'il faut qu'il distribue aux Seigneurs de là. Touchant la raison de telles ceremonies, on ne la rend autre, à ce que i'en ay peu entendre, sinon que ledit Seigneur Enguerrant vn iour aduerti d'aller veoir vn Lyon, qui molestoit quelques siés voisins, pour y mettre ordre, il ne fut pas plustost attrié sur le lieu, que les rustiques & villageois le luy monstrerent. Et ainsi le voyant de si pres, Vous me l'auez (dit-il) de pres monstré: & le desseit aussi rost. A ceste occasion il ordonna vne Abbaye en ce lieu, que pour le iourd'huy on appelle encors Premontré. En tesmoignage de ce que dit est, à l'etree de la susdite grosse tour au dessus de l'huis, est vne figure armee tenant l'espee avec le Lyon, comme mesmes ie le vous ay depeint. Quant aux commoditez du bastiment, il n'y en a pas beaucoup, excepté vn corps de logis pres l'entree, que le Roy François premier feit faire. Ce que tout se peult veoir par le plan icy designé. A l'entour de la montaigne (sur laquelle le Chasteau est assis) sont plantees vignes, d'où procedent les bons vins, qu'on appelle de Coussy. Le lieu, à cause de son eleuation, a vn beau regard. Deuät qu'entrer au logis, il fault passer par la bassecourt, qui est fermee, tant de murailles que de tours: à l'entree de laquelle se voyent aussi quelques ruines. La ville est petite, toutefois nette. Aux enuirons en certains endroits se trouuent des bois.

## Folembrey, dit le Pauillon.

**C**O LEMBRA Y, autrement dit le Pauillon, est assis à demie lieuë pres de Coussy, deuers Septentrion. Ce lieu est comme en vne plaine, edifié par le feu Roy François premier du nom. Du depuis il a été brûlé en partie par les Hannuyers, comme verrez par le dessin d'eleuation que ie vous en ay

figuré. Quāt est du logis, il n'est mal basty, ains, qui plus est, garny de beaucoup de commoditez. Il y a entre les autres vn beau jardin avec le parc, qui cointient plus d'vne grande lieue de tour : & ce sont à la verité les deux choses plus remarquables de ceste maison. Touchant l'occasion de ce bastimēt, ie croy qu'elle n'a esté autre, que le Roy François se trouvant quelquefois à Coussy, commanda de le faire, comme pour luy seruise de retraite & changement: ioinct que la situation en est fort belle. La court se monstre de belle grandeur, contenant quarante toises de long: en laquelle longueur y a plusieurs aisances. Outreplus, vous y avez vne auantcourt fermee, d'où l'on va au parc: & vne terrasse du costé du iardin, loignant le logis, qui est d'assez bonne grace: d'autant que premier qu'entrer audit iardin, en sortant du Chasteau lon trouue la terrasse, & d'icelle on descend au iardin. Il est bien vray, que le bruslement a grandement causé le degast de ce lieu, auquel mesme on n'a point depuis touché: comme ainsi soit que la terrasse semble aujour'd'huy plustost vne allee de pré qu'autrement, par faulte d'entretien, encores quel l'ordre & faço d'icelle ne laisse de decorer le logis. A l'entree du Chasteau est vnu ieu de Paulme, de bonne grandeur. De toutes lesquelles particularitez pourrez estre satisfait par le plan icy representé.

## Le Chasteau de Montargis.

**M**ONTARGIS est situé au pays de Gastinois, en lieu moyennemēt esleué, & autant bien assis, qu'autre que lon puisse veoir. Quant à l'origine & deriuation de son nom, elle est incertaine: iaçoit que si lon veult adiouster foy au commun bruit du pays, il est prins de ces deux mots Latins, *Mons Regis*, qui est à dire, Mont du Roy, & par corruption de l'agage, *Montargis*. Autres disent, qu'il s'appelloit anciennement *Montargus*, par similitude & cōuenance au nom & fable d'*Argus*, qui de toutes les parties de son corps estoit garni d'y eys. Et ne sont ces deux opinions beaucoup esloignées de raison & verisimilitude: tant parce que ceste place est vne demeure vrayemēt Royale, que sa situation & construction est telle, que d'icelle on peult veoir tout autour de soy, & est vne des plus belles & riches veuēs, que lon scauroit souhaiter ne trouuer autre part. Ce Chasteau est d'assez grand circuit, composé de plusieurs bastimens diuers, & (comme lon peult veoir à l'œil) faits en diuers temps: dont le plus antique en apparence est le Dongeon, de forme ronde: auquel depuis ont esté adioincts autres corps de logis, qui luy seruent plus de commodité, que de decoration. De ce Dongeon on se va rendre par vne longue gallerie à vn grand corps d'hostel, contenant deux salles, l'une basse, & l'autre haulte, de xxviii. toises i. pied de longueur, & viii. toises quatre pieds de large. Loignant ces salles sont autres bastimens plus modernes, propres pour loger: & plusieurs tours au circuit, qui seruent tant pour ornement, que de commodité, ainsi que lon peult cognoistre par le pourtraiet & dessin que ie vous en ay icy representé. En ce lieu les Roys ont souuentefois fait leur residēce: & neantmoins n'est lon certain, qui ont esté ceux qui ont fait bastir ces edifices: sinon qu'il se trouve au bas de la couverture de l'escallier de la grand'salle, où sont les armes de France, ces mots, CHARLES HVICTI S M B. combien que parlā ou ne puisse inferer, que ce soit luy, qui seul ait fait faire les autres bastimens, cōme estans beaucoup plus anciens, & de diuers temps, que de son regne. Au pied du Chasteau est la ville, assez belle par dedans, autour de laquelle passe la Riuiere de Loin, qui luy est de grande decoration, vtilité & commodité. Et de fait, c'est comme vn passage ordinaire & frequenté de Lyon à Paris: en sorte que toutes les marchandises allans de lvn à l'autre, soit par cheuaux & charroy, ou sur la riuiere de Loire, se viennent là rendre, & sont trāsportez par batteaux de bōne charge sur ladite riuiere de Loin iusques en Seine: ce qui la rend mediocrement bonne & marchande. A vn quart de lieue vous avez vne belle Forest, contenant deux lieues

## Le premier Liure

de diametre, & six à sept lieux de tour: d'où les arbres sont quasi tous Chesnes, fort beaux & propres à l'ouvrage de menuiserie, à cause de la safrure. Touché la fertilité du pais, il n'est pas seulement bon en abondance de grains de toutes sortes, & fourny de terres laboureables, mais aussi de grands vignobles, & riches prairies. La ville de Nemours luy est au Septentrion, proche de sept lieues, sur le chemin de Paris, & Gyan du costé de Midi, à neuf lieues. Cette maison fut bâtie à Madame Renée de France, fille du Roy Loys douziesme, mariee au Duc Hercules de Ferrare, pour partie de son appanage. Laquelle étant vefue, & retiree en France l'an 1560, trouuant ce lieu ainsi beau, & tel que desfus, toutefois fort descheu & demoly, & par ce moyen rendu quasi inhabitable, l'a amplement reparé, embelly & enrichy d'aucuns nouveaux bastimens, jardins, & autres commoditez, tel qu'o le voit à présent, & y a fait sa demeure ordinaire iusques à son trespass.

## Le Chasteau de S. Germain en Laye.

E Bastiment est assis sur vn lieu assez hault esleué, prochain de la riuiere de Seine, à cinq lieues de Paris. Ceste place a été tenue par les Anglois durant leur sejour en France. Depuis eux estans dechasséz, elle demeura quelque temps sans entretien. Or est-il aduenu, que le Roy François premier, trouuat ce lieu plaisant, feit abbatre le vieil bastiment, sans toucher neantmoins au fondement, sur lequel il feit redresser le tout cōme on le voit pour le iourd'huy, & sans rien changer dudit fondemēt, ainsi que lon peult cognoistre par la Court d'une assez sauage quadrature. Les paremens tant dedans que dehors, & encongures, sont de brique assez bien accoustre: & y estoit ledit Sieur Roy en le bastissant si entētif, que lon ne peult presque dire qu'autre que luy en fust l'Architecte. En aucuns corps de ce logis y a quatre estages. En celuy de l'entrée y en a deux, dont le deuixiesme est vne grāde salle. Les derniers estages sont voultez: chose grandement à considerer, à cause de la largeur des membres. Vray est, qu'à chascun mōtant y a vne grosse barre de fer, trauersant de lvn à l'autre, avec gros crampons par dehors, tenans ledictes voultes & murailles liees ensemble, & fermes. Sur ces voultes, & par tout le dessus du circuit du bastiment est vne terrace de pierres de liais, qui fait la couverture, lesquelles portans les vnes sur les autres, & descendans de degré en degré, commencent du milieu du hault de la voulte vn peu en pente, iusques à courir les murailles. Et est ceste terrace, à ce que ie croy, la premiere de l'Europe, pour sa facon, & chose digne d'estre veuë & consideree. Ce lieu est accompagné d'un bois, qu'on appelle la Foret de Haye, en laquelle le mesme Roy François feit bâtir un logis, nommé la Muette, duquel nous parleros en son endroit. Outre plus il y a un jardin de bōne grādeur. Dauantage, la veue d'iceluy du costé du Midi est autant belle que lon s'cauroit desirer: comme ainsi soit, que de ce Chasteau on voit l'affiette de Paris, Montmartre, le Mont Taluerien, S. Denys, & plusieurs autres lieux assez lointains. Ledit bastiment est accompli de ses fossez regnās entour, de huit toises de large, dans lesquels est vn lieu de paulme. A l'entrée est la basse court, fermee partie de clostures, & corps de logis bien simples, & en icelle vne fontaine. Apres la mort dudit Roy Frāçois, vint à regner Henry deuixiesme, son fils, lequel pareillement aimé le lieu. Ainsi ce Roy, pour l'amplifier de beauté & commoditez, feit commencer un edifice ioignant la riuiere de Seine, avec vne Terrace, qui a son regard sur ladite riuiere: ensemble les fondemens d'un bastiment en maniere de Theatre, entre la riuiere & le Chasteau, cōme verrez par le plan que ie vous enay dessigné. En la route principale du bois, & assez prochain du lieu, est vne Chapelle neuifue, couverte en dome. Pour venir de Paris en ceste maison royale, il fault passer trois ou quatre bacs, si ce n'est que sortat du droict chemin, vous eutiez la subiection de ces passages d'eaux. Au reste, par les plans & eleuations vous verrez & entendrez le contenu du lieu.

LA M VETTE.

## La Muette.

**C**E bastiment a esté edifié par feu François de Valois, Roy de France, premier de ce nom. Lequel apres auoir fait bastir le Chasteau de S. Germain en Laye, voyant iceluy luy estre tant à gré, comme d'estre accompagné d'un bois si prochain, il choisit vn endroit en iceluy, pres d'un petit marescage, distant de deux lieues dudit chasteau, où les bestes rousses laissées du traueil de la chasse se retiroyent: & y feit dresser ceste maison, pour auoir le plaisir de veoir la fin d'icelles, & la nomma la Muette, comme lieu secret, & séparé, & fermé de bois de tous costez: Toutefois estant bâtie royalement, elle ne se peult tenir si muette ne cachee, qu'elle n'apparoisse oultre le bois de sa grandeur. Touchant l'edifice, il est fait suyuant, & tout ainsi que celuy de S. Germain: à sçauoir tous les ornemens de brique par le dehors. Quant au plan & commoditez du dedans, cela est d'autre ordonnance: n'estant qu'une masse, accompagnée de quatre quadres, autrement pauillons, es coings. Sur le devant, du costé de l'entrée, est vn escallier de fort bonne ordonnance: au milieu duquel, comme apparoist par ce plan, y a vne allee, qui le sépare en deux: & dont les montees sont pareilles de chasque costé, soient montans ou descendans, respondans icelles à chacun estage. Pour le regard des membres des commoditez du dedans: en premier il y a le principal escallier, avec quatre viz ou montees, prises entre le corps du milieu & les quatre quadres. Audit corps du milieu, à chacun estage est vne salle & deux chambres: à chacun quadre vne chambre, garderobbe & priué. Oultre ce, y a vne petite Chapelle sur le derriere. Ce bastiment en son dernier estage est vouté, ainsi que ledit Chasteau de S. Germain, & la terrace dessus. Mais depuis feu Philebert de l'Orme, Architec̄te, voulant eslever le lieu encores plus hault ou eminent, y feit faire vn comble d'ais en vne demie circonference, & icelle couvrir d'ardoise. Là dessus, à la cime, il pratiqua encore vne petite allee, qu'il feit couvrir de plomb: de laquelle on descouvre de toutes parts à l'enuiron, qui est vne belle chose. Neantmoins depuis est aduenu, que ladite couverture par le moyen de la terrace s'est afoncée de sorte, que ie croy que, qui n'y mettra ordre, le tout s'affoncera avec le temps: comme de vray le reste s'en va dejour à autre en ruine totale, attendu qu'il n'est habitué n'y entretenu.

## Le Chasteau de Vallery.

**C**ELIEU de Vallery, Seigneurie ainsi nommee, estoit autrefois vn vieil Chasteau, que feu le seigneur Mareschal de S. André a enrichi & augmenté de son temps, de tout ce qui y a esté fait de neuf, comme de présent apparoist. Le logis est esleué sur vn terre, au dessus du bourg. Or feit iceluy seigneur abbattre vne partie dudit vieil bastiment, & en la place leuer deux corps d'hostel, avec vn pauillon au coing, de tresbelle ordonnance, & suyuant l'art antique: le parement desquels, tant dedas que dehors, sont de pierre & brique, à sçauoir les croisées, encoigneures, moulures, portes, & enrichissemens, de pierre blanche, & le reste brique, lvn & l'autre autant bien assis & paré, qu'il est possible de faire. Ce pauillô a esté suyuien partie sur celuy du Louvre, non pas que ce soit la mesme ordonnance, ny aux enrichissemens, ny aux commoditez: mais pour ce que que il n'y a rien que beau & bon. Pour le regard des aisances du dedas, vous les pouuez cognoistre par les plans, tant du premier que second estage, que ie vous en ay dessigné. Et quant au reste du vieil Chasteau, avec partie du cloz d'iceluy, cela sera aujord'huy de bassecourt. Le lieu est accompagné d'un Parc, d'assez bonne grandeur, (ainsi qu'il se voit par le toisage des mesures du plan) clos & bien fermé. Ioinenant iceluy est vn autre cloz, pareillement fermé, contenant dixsept arpens, où sont de

## Le premier Liure

toutes sortes de plans de vignes, tant d'Orleans, Coussy, Beaulne, Muscats, Anjou, que tous autres des plus exquis. Oltre ce y a vn grand iardin, distant quelque peu du logis, du costé de Midy, fermé en paremét par dedans, d'arcs de brique: à l'Occident duquel est vne gallerie, qui contient vingtneuf arceaux: & au bout de chacun costé d'icelle, vn pauillon d'assez belle monstre, & suffisante commodité. Al'opposite de ceste gallerie, oultre le iardin, est vne chaussee, faisant separation d'iceluy & d'un estang. Ceste maison depuis la mort dudit seigneur Mareschal aduint à feu monsieur le Prince de Condé, & la tiennent pour le iourd'huy ses hoits. Elle est distante de Fontainebleau de v. lieuës, & de Sens iiiii. lieuës & demye: ayat Fontainebleau pour Septentrion, & Sens pour Midi. Deuers le Septentrion se voyent plusieurs sortes d'arbres plantez à la ligne, ensemble vn grand commencement de closture, fait du viuant dudit feu seigneur Mareschal, qui par son decez est demeuré imparfait. Au reste, ce lieu est accôply de plusieurs singularitez, comme Heronnerie, & telles autres choses qui pourroient y estre requises.

## Le Chasteau de Verneul.

**V**ERNEUL est vn lieu assis en Picardie, à vn quart de lieuë de la Forest de Hallatre, & autât de la riuiere d'Oise, à deux lieuës de Sélis, & douze de la ville de Paris. Là est vn vallon de grand plaisir, ayant des deux costez cōme deux montaignes. Dans ce vallon est le vicle Chasteau, fort commode, & d'assez belle monstre, comme pouuez veoir par le plan & eleuation que ie vous en ay desseigné. Ce lieu estant à mōsieur Philippe de Boulinuillier, homme fort amateur de l'Architecture, il eut desir d'y faire quelque œuvre singulier: de sorte qu'il feit commencer vn edifice sur l'vne des susdites montaignes deuers le Parc, qui est le costé mesme, où est basty l'ancien logis. Et ainsi desseignant premierement la court de dixhuit toises en quarré, sa deliberation fut de dresser quatre corps de logis entour icelle, suyuant l'Art d'Architecture, comme apparoist par ce qui en est fait: si que ie puis dire avec ceux qui se cognoisent en telle besongne, qu'elle ne trouera gueres la seconde. En outre, auoit ordonné places esdits quatre corps, du costé de la court, pour y establir par figures entieres les quatre Monarchies, ainsi que le commencement au costé de la gallerie, le demonstre. Ce bastiment a son regard d'une part, sur le val, & de l'autre opposite sur le parc, qui est vne plaine. Or de dire l'occasion, pourquoy le susdit seigneur commença vn tel edifice, ie ne pense point qu'ellefust autre, sinon que faisant les fossiez ou precipices, il prenoit la pierre dedans, qui ne luy coustoit qu'à tailler: ioinct que ceste pierre est tendre, & s'endurcit de nature avec le temps, mise en œuvre, estant de celle qu'on appelle communément Trossy, ou S. Leu. Quant à cognoistre aussi de quelle ordonnance deuoit estre conduit le bastiment, non seulement pour le regard de la maçonnerie, mais pour les commoditez & plaisirs, qu'il auoit accommodez au val, ensemble la richesse des faces, & autres particularitez du lieu suyant sa deliberation, cela se pourra sçauoir par les plan & montees generalles, & dessins que vous ay figurez. Depuis aduenâr ceste maison à monseigneur de Nemours, qui de long temps deliroit auoir quelque belle place en France, & n'en trouuant de plus propre à son gré: l'ayant dy-ic à soy, y a ia fait faire, au lieu de deux petits pauillons entamez à chacune encoigneure du bastimēt par le dehors, vn grād pauillon, qui sont quatre pour tout l'edifice. Mais pour plus esclarer l'œuvre, son intention est de dresser sur le deuant, vers le val, vne salle de trente toises de long sur cinq de large, & vne chambre à chaque costé, reueñâtes à la largeur de la salle, le tout couvert en terrace, & ayans vn mesme regard: de maniere que sortant du logis neuf, on entrera en la terrace, regardant tousiours vers ce val: qui rendra vne grande beauté, attendu que le vallon est accommodé de iardins, canaux, allees couertes d'aulnes, & toutes circuies d'iceux canaux, avec vn estang entre

entre lesdits iardins, & le bourg. Quant est des allees, il y en a deux principales : l'une, de bonne longueur : & l'autre, que ledit seigneur de Nemours a fait continuer iusques à vn Moulin, etant au bout de l'estang : en sorte qu'elle circuit du costé du val la montaigne opposite à celle du bastiment. Il y a d'avantage, assauoir, que ceste montaigne est la garrenne : & l'autre, où est assis le bastiment, c'est le Parc, (au milieu duquel est la venue au Chasteau par vne route droictte) accommodé d'allees fort plaisantes & diuerses: d'autant que, iaçoit qu'elles soient à niveau, elles ne laissent d'aller en montant & descendant, par le moyen qu'aux angles, & au milieu d'aucunes d'icelles se trouuent de petits escalliers : & sont ces allees ainsi pratiquées pour monter du vieil Chasteau au neuf, & du neuf descendre au vieil, & comprises dans le bois dudit Parc, & fermées tant pardessus, que de costé & d'autre: tellement que considerant le tout, me reuenoient en memoire ces Labyrinthes anciens. Le Parc est de bonne grandeur, lequel n'est toutefois remply de bois : & dans iceluy vn vallon, enrichi de plusieurs autres belles allees couvertes d'arbres, avec vn Dedalus.

## Le Chasteau de Chambourg.

 E bastimét est situé en vne plaine, à quatre lieués de la ville de Blois, du costé d'Orient, prochain d'une lieue de la riuiere de Loire. Le logis est accopagné d'un bois assez grand. Au pied d'iceluy logis du costé de la riuiere, se présente vn marest avec vn canal, par le moyen duquel lon pourroit pratiquer de grandes beautez, & qui donneroient beaucoup de contentement. La commodité du dedans a esté ordonnée avec raison & sçauoir. Car au milieu & centre est vn escallier à deux montees, percé à iour, & entour iceluy quatre salles, desquelles lon va de l'une à l'autre, en le circuissant. Aux quatre encoignurens d'entre chaque salle y a vn pauillon, garny de chambre, garderobbe, cabinet & montee. Plus es quatre coings de la masse de tout le bastimét se voyent quatre grosses tours, garnies à chascun estage de toutes commoditez, cōme chambre, garderobbe, priuez, cabinets, & montee. Cest edifice a trois estages, sans le galeries estant aux quatre pauillons, & es quatre tours. Les quatre salles du troisieme estage sont voutees, sur lesquelles y a quatre terraces regnantes à l'entour l'escallier, ainsi que les salles. Quat à l'escallier, il regne en haulteur au dessus d'icelles, selon l'ordonnance que je vous en ay figuré par les dessins des eleuations. Oultreplus, autour de ce corps de logis, que i'appelle dongeon, est la court regnante en trois costez, qui sont fermez de bastimens, dont les bas estages seruent d'offices: & le dessus, ce sont terraces, qui ont esté ainsi ordonncées pour garder les veuës dudit dongeon. Es encoignurens de ces derniers edifices vous voyez par dehors quatre grosses tours, pareilles à celles du dongeon, dont les deux les plus lointaines ne sont auantées que iusques au premier estage, encores qu'au dessein de l'eleuation ie les aye faites: Et aux deux costez plus prochains du mesme dongeon, sont esleuez les estages au dessus des terraces, d'une certaine longueur: à l'une desquelles est comprisne une salle, garderobbe & montee, & à l'autre, chambres & garderobbes, & ce à chasque estage: si que à chaque angle d'iceux par dedans y a une montee en la court, de fort bonne ordonnance, qui sert pour la cōmodité des membres prochains. Ce Chasteau fute edifié par le Roy Françoys premier: lequel fairoit servir pour sa demeure lvn des deux bastimens esleué sur la terrace. Tout l'edifice est admirable, à cause de ceste grosse masse, & rend vn regard merueilleusement superbe, à l'occasion de la multitude de la besongne qui y est. Quant au iardin, ce n'est rien, & ne respond en facon quelconque à la magnificence du bastimét: iaçoit que qui vouldroit l'augmenter, il y a assez pour l'amplifier.

# Le premier Liure Le Chasteau de Boulogne, dit Madrit.

**E** bastiment est assis en vne plaine, à deux lieues de Paris, du costé de l'Occident, prochain de la riuiere de Seine. Tout l'edifice n'est qu'unne masse, & consiste en ce qui s'en suit. Premierement, à chasque estage est vne salle, garnie d'une petite fallette, en laquelle est vne cheminee royale. Derriere icelle cheminee y a vn petit escallier, par où lon monte d'estage à autre, sans estre veu. Le plancher de la sallette est esleué seulement de la moitié de la haulteur de la grand'salle, y ayant au dessus comme vne chapelle. Ceste fallette sert de retraite pour le Prince: & ont leur regard tant lvn que l'autre sur ladite grand'salle. Aux deux costez y a huit chambres & quatre garderobbes, quatre avec deux garderobes de chaque part, seruantes de commodité. Par le dehors regnent entour, tant au premier que second estage, allees en galeries ouvertes, à arcs voutez à plat: & au dessus d'icelles, qui est le troisième estage, terraces regnantes pareillement. Es coings des susdites quatre chambres & garderobbes, qui font de chascun son costé vn corps de bastiment, y a vn petit pavillon quarré en saillie, oultre les galeries: dans chascun desquels, assauoir aux quatre prochains de la salle, est vne montee, & aux quatre autres, des garderobbes. Entre les deux qui sont aux bouts, y a encores vne tour de chasque costé, esquelles est vne viz fort bien & industrieusement faictë principalement lvn d'icelles, qui doit estre soigneusement remarquée entre artisans, & mise en leurs tablettes. Au dessus des terraces sont aussi deux estages avec les galeries. Et est ce bastiment couvert de plusieurs pavillons, entrelacez les vns aux autres, & le tout si bien symmetrié, tant en son plan, que enrichissemens, que rien plus: fait au reste la plus grande partie des enrichissemens du premier & deuixiesme estage par le dehors de terre esmaillee. La masse est fort esclatante à la veue, comme vous pouuez veoir par les desseins & elevations que ie vous en ay desseignez: d'autant qu'il n'est pas iusques aux cheminees & lucarnes, qui ne soient toutes remplies d'œuvre. Mais oultre ce que dessus vne chose me semble digne d'admiration, de veoir les offices pratiquees dessous en mesme sorte & maniere de cōmoditez que le dessus: & icelles toutes voutees, ayant leur iour descendant du hault par quelques quadres, aussi pratiquez au rez de terre, respondans iceux jours chascun en son endroit de l'office: m'estant aduis, qu'entre les singularitez remarquables des bastimens exquis de la France, les Offices de ce lieu doivent estre tenus comme pour les principales de toutes. Le Roy Frācois premier du nom, fait faire ceste maison: laquelle est accompagnée d'un Parc, contenant deux lieues de tour, ou environ. Et pour vous faire entendre, que le lieu est digne d'estre veu & consideré, ie vous en ay desseigné particulierement quelques enrichissemens des choses plus singulières du dedans.

## Le Chasteau de Manne.


**E** bastiment est assis en la Forest de Manne, en Bourgongne, distät de deux lieues d'Ansly le franc: basty par le feu Duc d'Vzés. Le plan de ce lieu est vn pentagone, aux coings duquel par le dehors se voyent comme cinq pieds de staux, montans du bas iusques au hault de l'entablement. Le tout n'est qu'unne masse, ayant en son centre & milieu vne fontaine par bas, en maniere de puits, & entour icelle vne montee, toute percee à iour, de laquelle on va aux membres: de sorte que montant & descendant l'on voit tousiours au fonds la fontaine. En ce bastiment y a poelle, estuues, bagnoires, fort bien pratiquees, à cause de la fontaine: ensemble salle, chambres, garderobbes, & toutes commoditez necessaires à vn logis, chascun estage accommodé de ce qui y est besoin. La couverture est comme vne poincte, & au dessus vne

vne lanterne à iour, couverte dvn dome : autour de laquelle sont pyramides, seruantes de conduits aux cheminees. Touchant la charpenterie des membres, elle est tout autrement assise que de coutume. Car au lieu qu'en vne chambre on y met communément vne poultre & deux trauces, il y a en aucunes d'icelles quatre poultres, portas les coings au milieu des murailles de la chambre: tellement qu'au milieu du plancher est vn quarré angulaire, avec quatre triangles és quatre coings dudit plancher. Aux autres chambres y a pareillement quatre poultres trauersantes les vnes dans les autres, qui font plusieurs quadres, aucunz quarrez, les autres parallelogrammes, & tous lesdits quarrez en plat fonds. Quant à la salle, les poultres y sont posees comme lon fait es trauees: mais au lieu d'icelles y a d'autres poultres trauersantes & regnates, entaillees les vnes dans les autres, de la longueur de la salle, à trois ou quatre pieds pres des murailles: de faço que par ceste maniere d'assiselement de poultres se trouuent plusieurs quadres, & de diuerses mesures, enrichis de moulures, en maniere de parquets. En lvn des coings de ce bastiment est le pont en bascule, duquel on va à vne gallerie ouverte par bas à arcs, & en gallettes par le haut: & d'icelle à vne court ronde en maniere de theatre, où sont bastis les offices. A l'opposite du pont, l'on sort du mesme logis en vn jardin, qui a en son entree vne fontaine, où l'on descend quelques degrez: qui est la mesme source de celle du Chasteau. Entour ce lieu vous auez encor les commencementz des forts, dressez suyuant le dessin du plan que ie vous en ay figuré. Au surplus, tout ce qui est d'excellent & remarquable en l'edifice, se pourra facilement cognoistre, tant d'iceluy plan, que de l'eleuation.

## F I N.

## ADVERTISSEMENT.


*Vous trouuerez à chacun plan la Toise marquée, avec laquelle & le Compas, pourrez veoir & cognoistre toutes les mesures d'un chacun lieu, tant en particulier que de tout le general.*

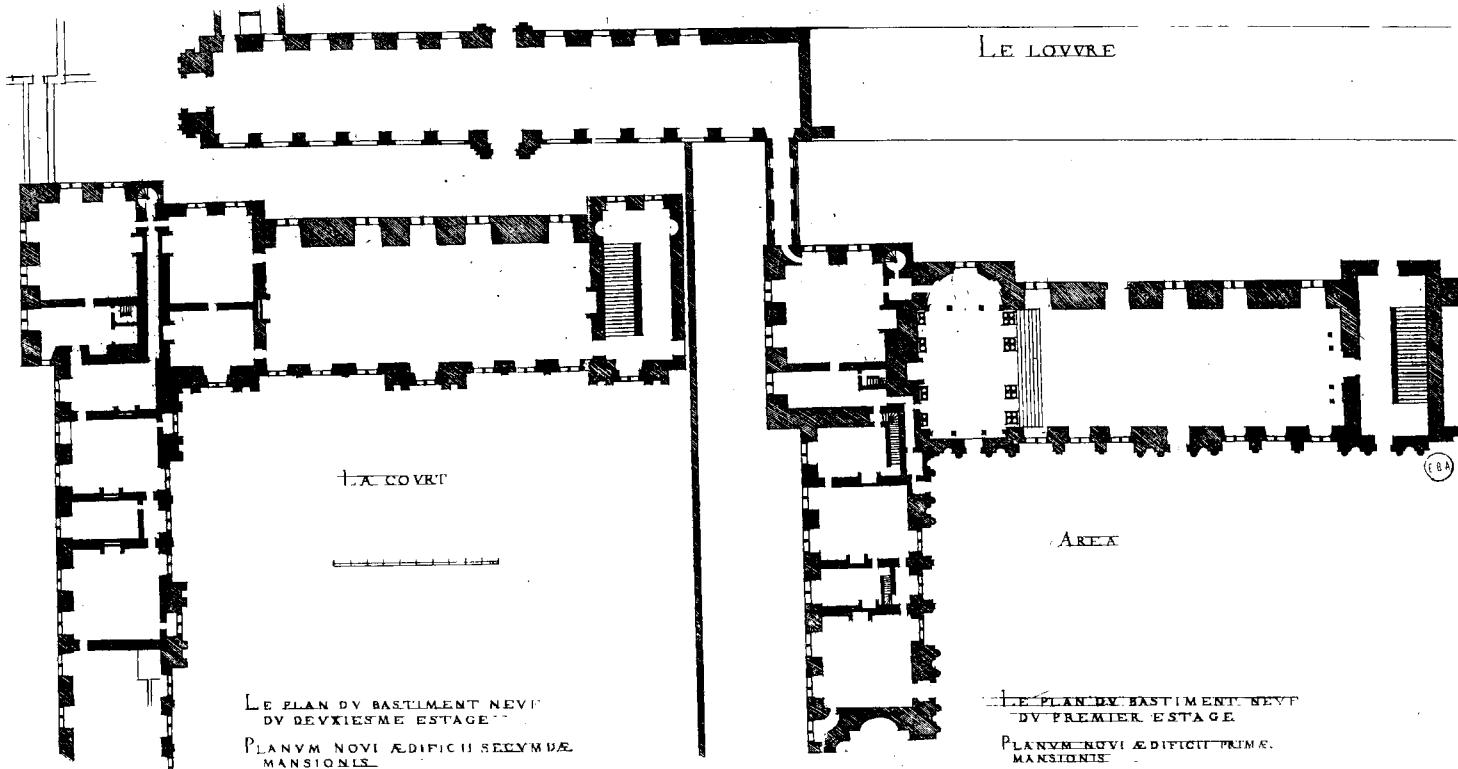

FACIES GEOMETRICA EXTERIORES PAVILIONIS ITEM  
EIVS PARTIS ADICII QVAE FLVMINI NECNON EIVS  
QVAE AREA MINISTERII IMMINET


LE LOVRE


LES FACES DV DEHORS TANT DV PAVILON QVE  
DV CORPE DE LOUIS BEVERS LA RIVIERE  
QVE DE CELVY DV COSTE DE LA COVTE DES OFFICES

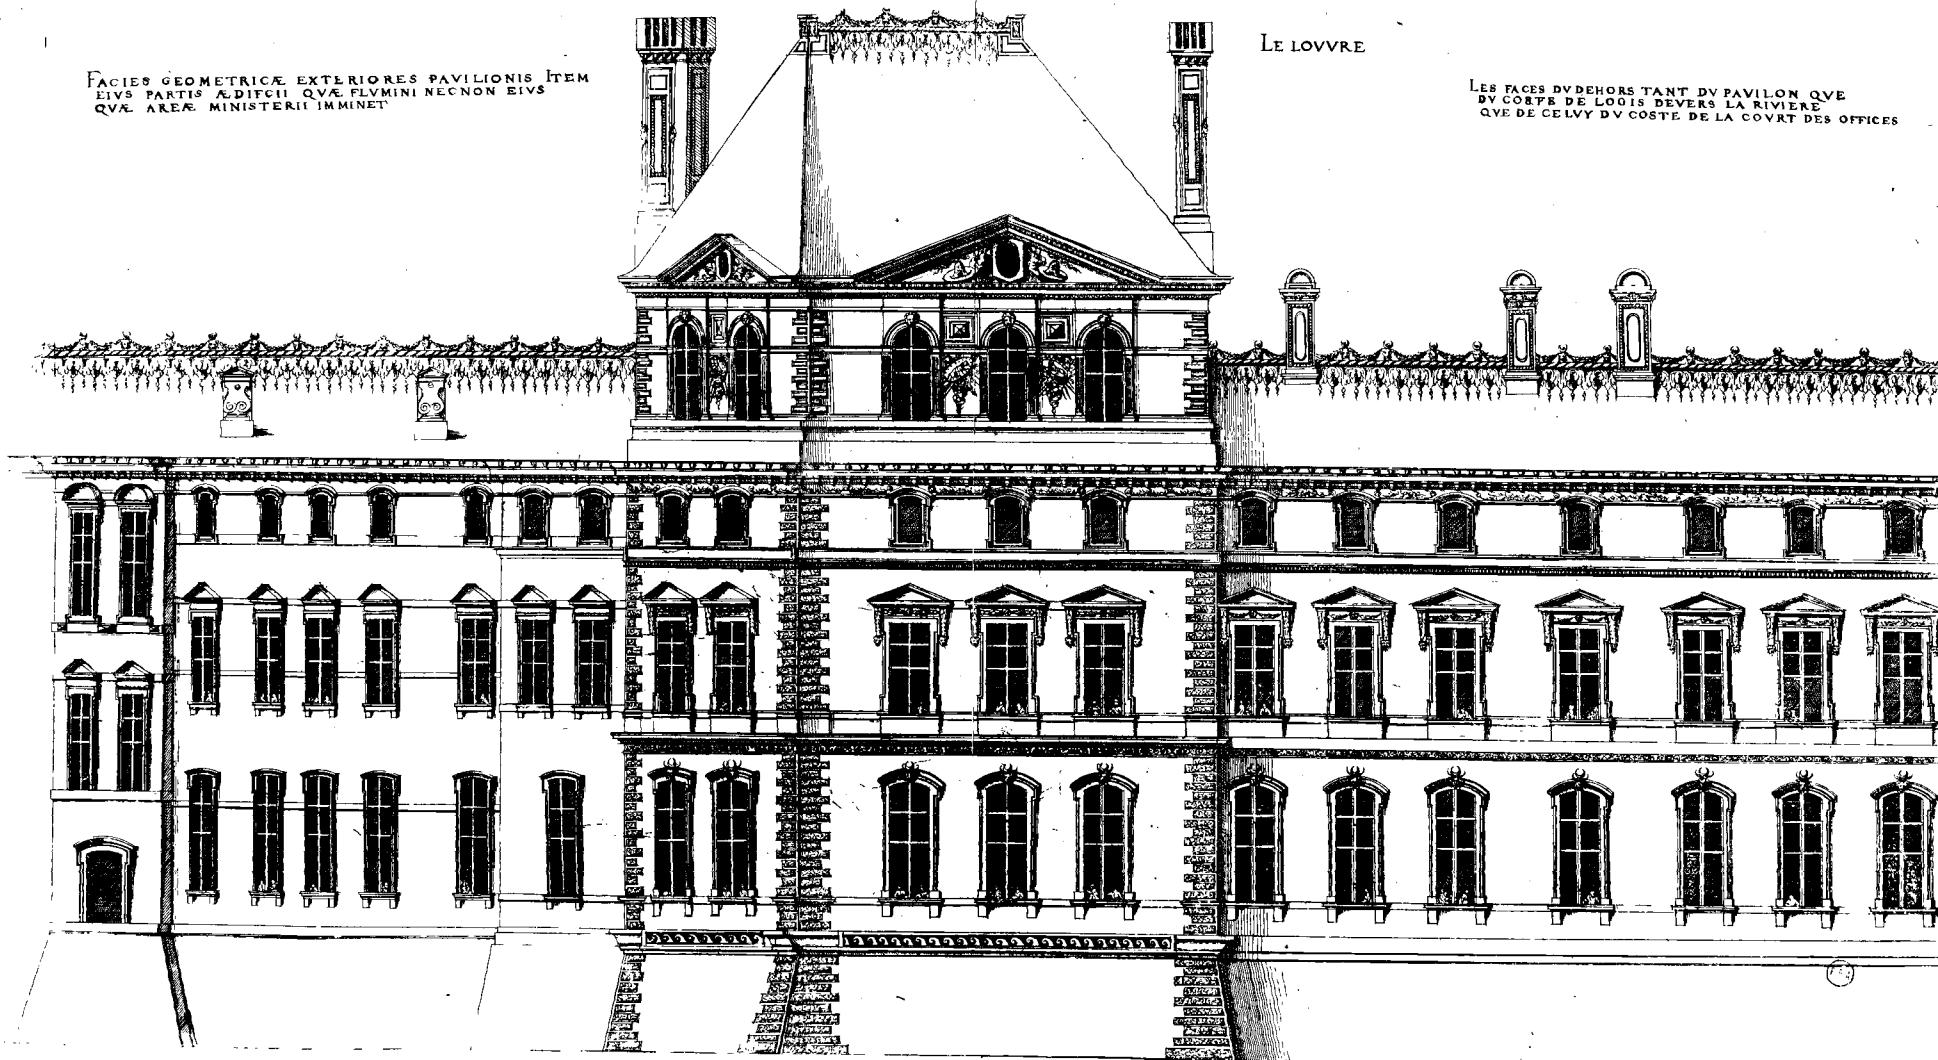



ANTERIOR AREAM SPECTANS FACIES TOTIVS AEDIFICII  
AVLARVM CASTELLI DVLOVVRE

*a face du Corps du logis des salles du louvre du cote de la cour*

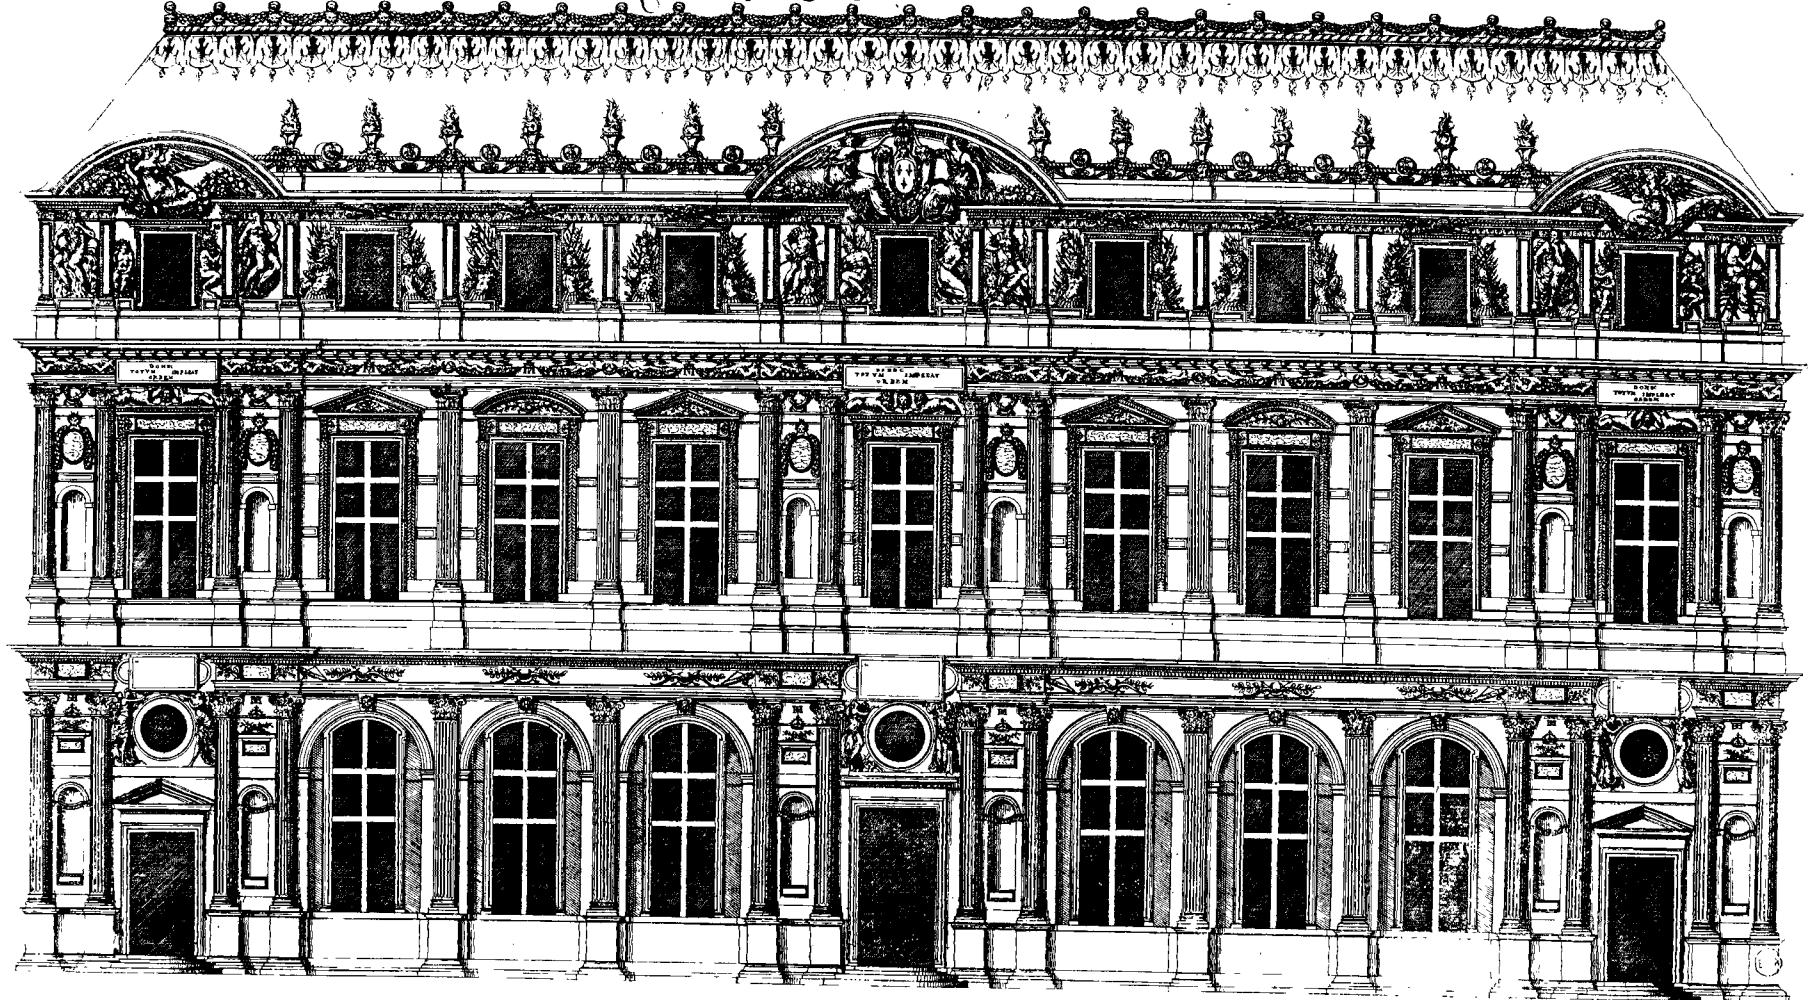

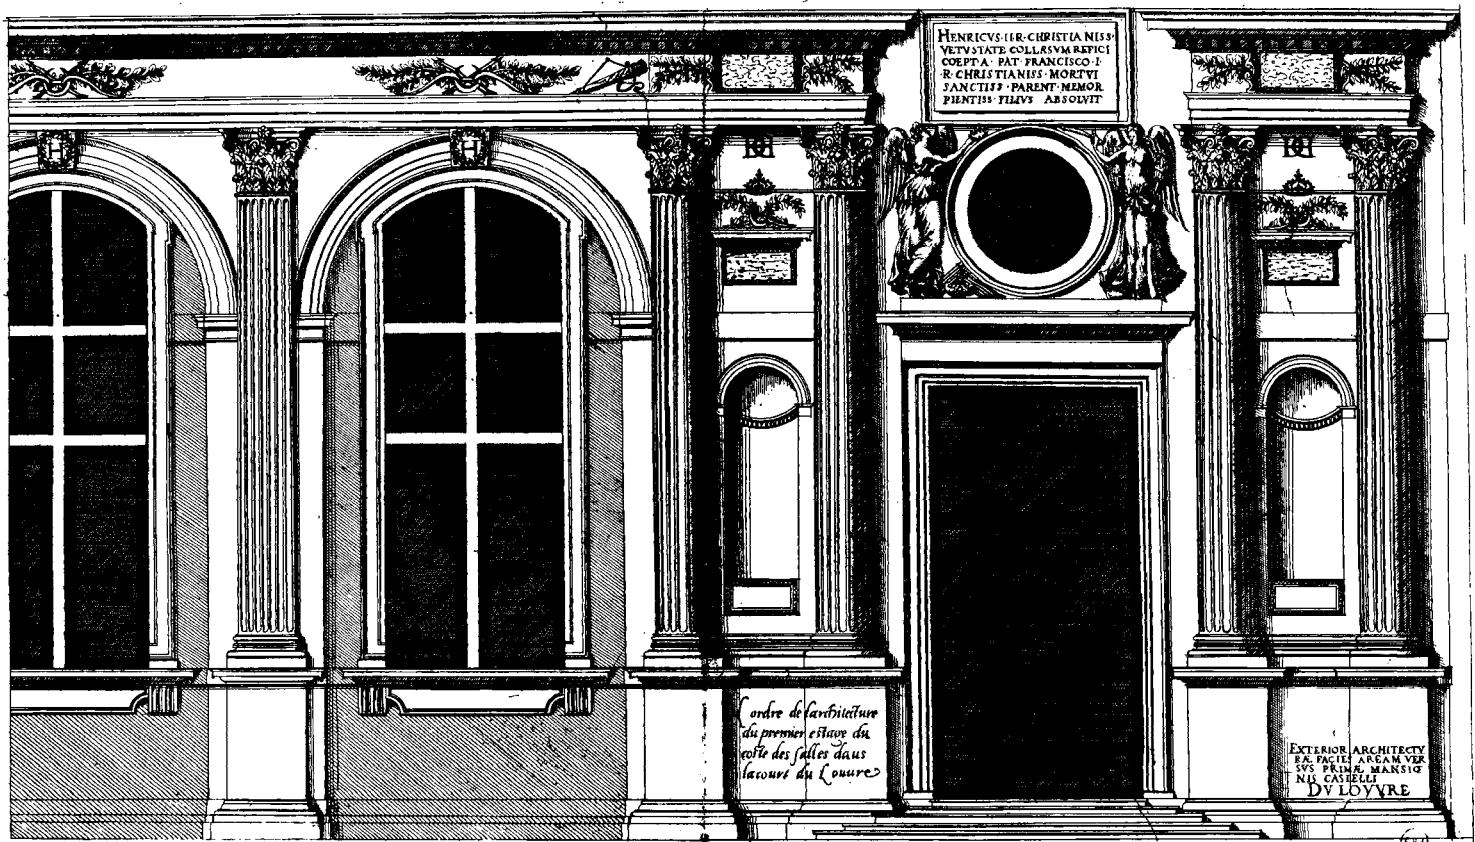


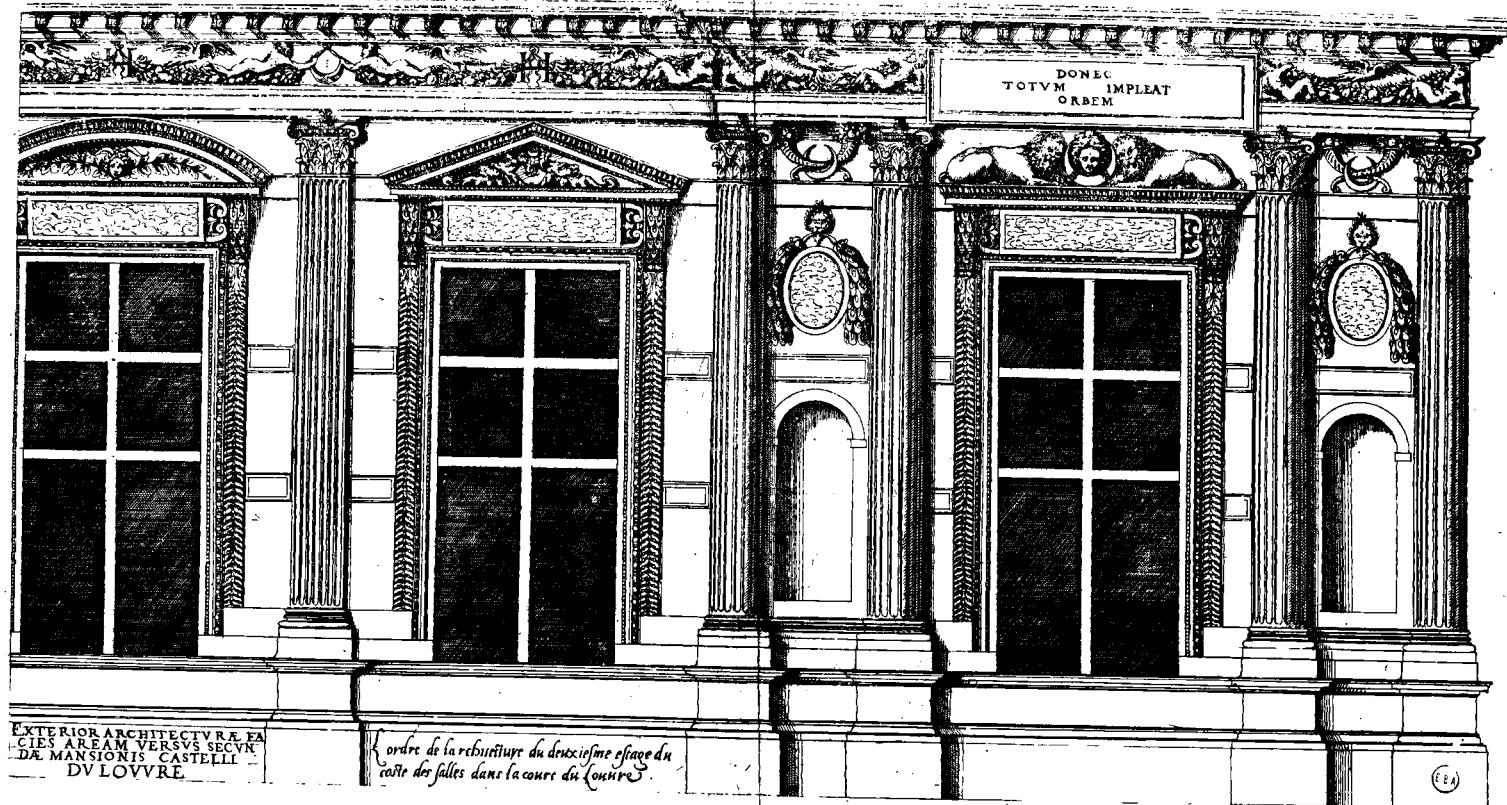


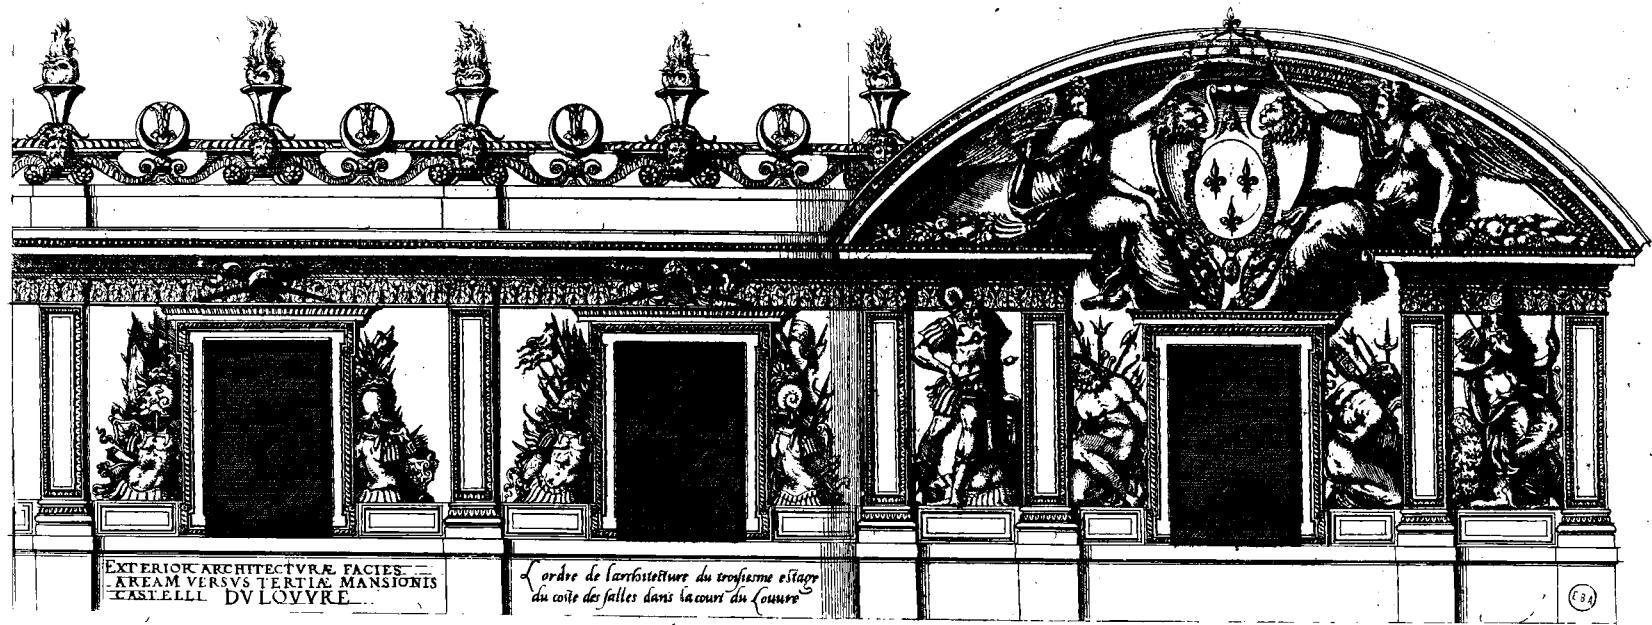


EXTERIOR ARCHITECTVRÆ FACIES  
AREAM VERSVS TERTIA MANSIONIS  
CASTELL DU LOVYRE

ordre de l'architettura del trophame estage  
du coste des salles dans la cour du Louvre

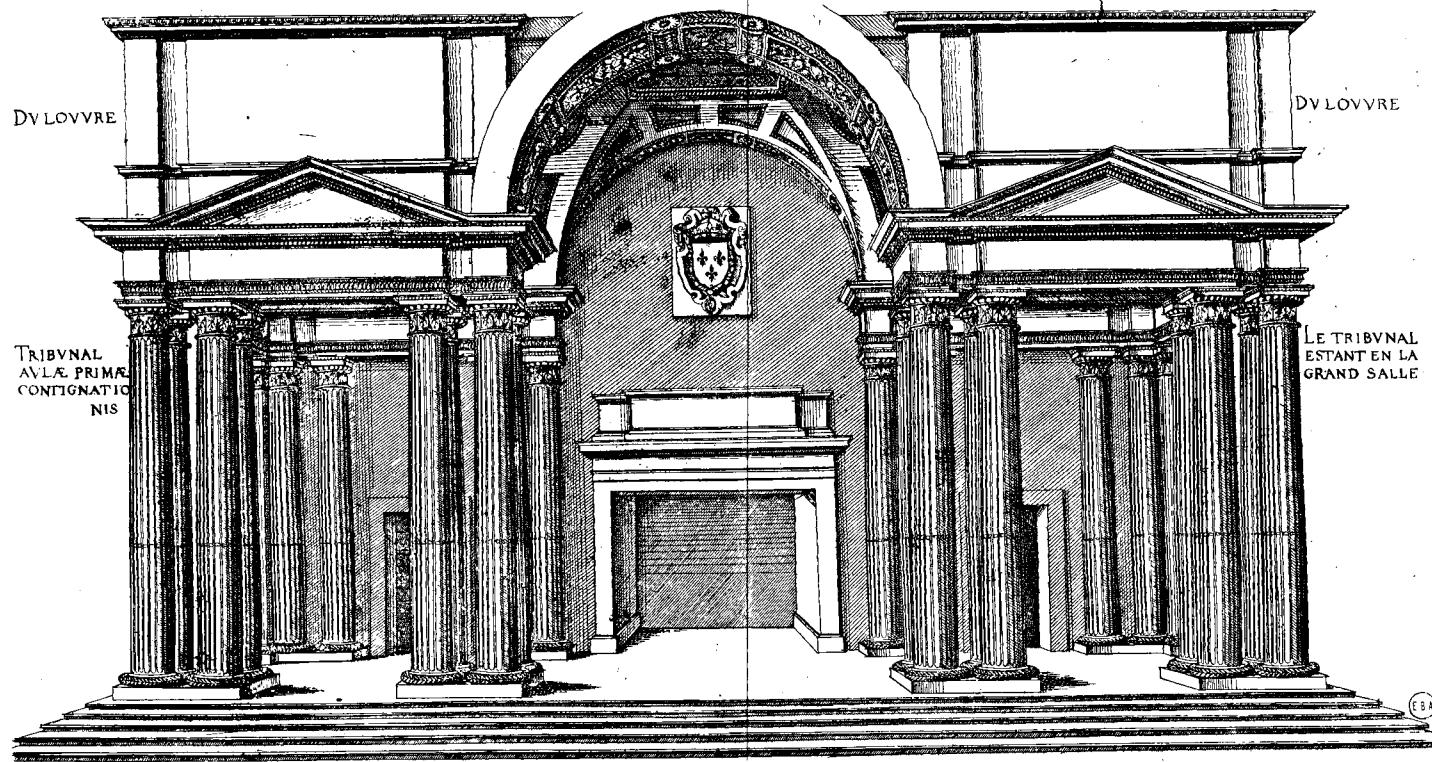

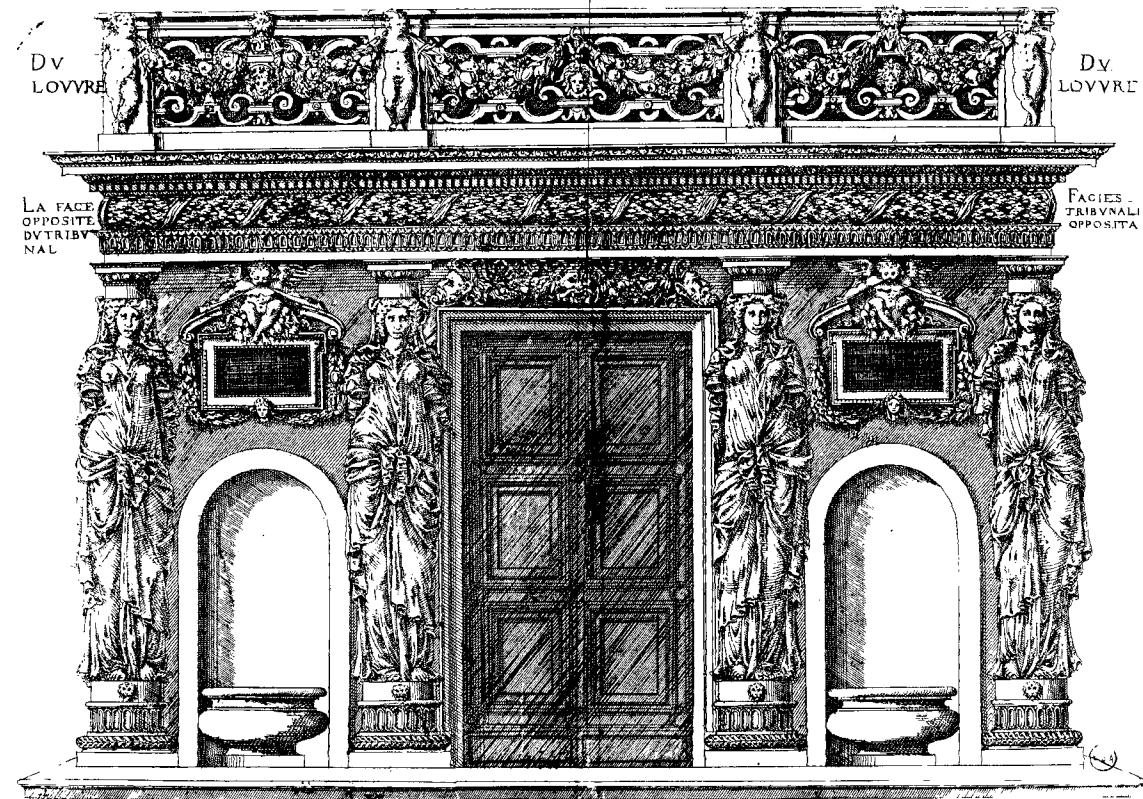

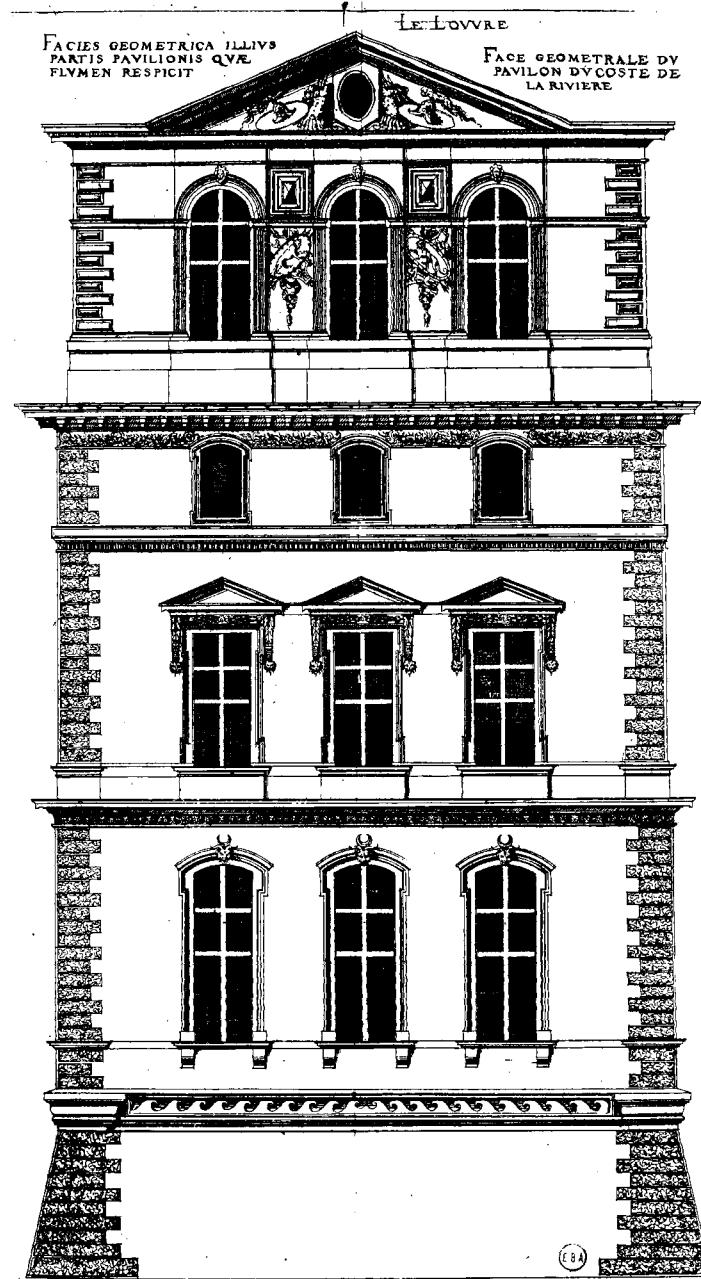



*Le plan du château*


VINCENNES

OCCID

PLANVM ANTIQVM CASTELLI

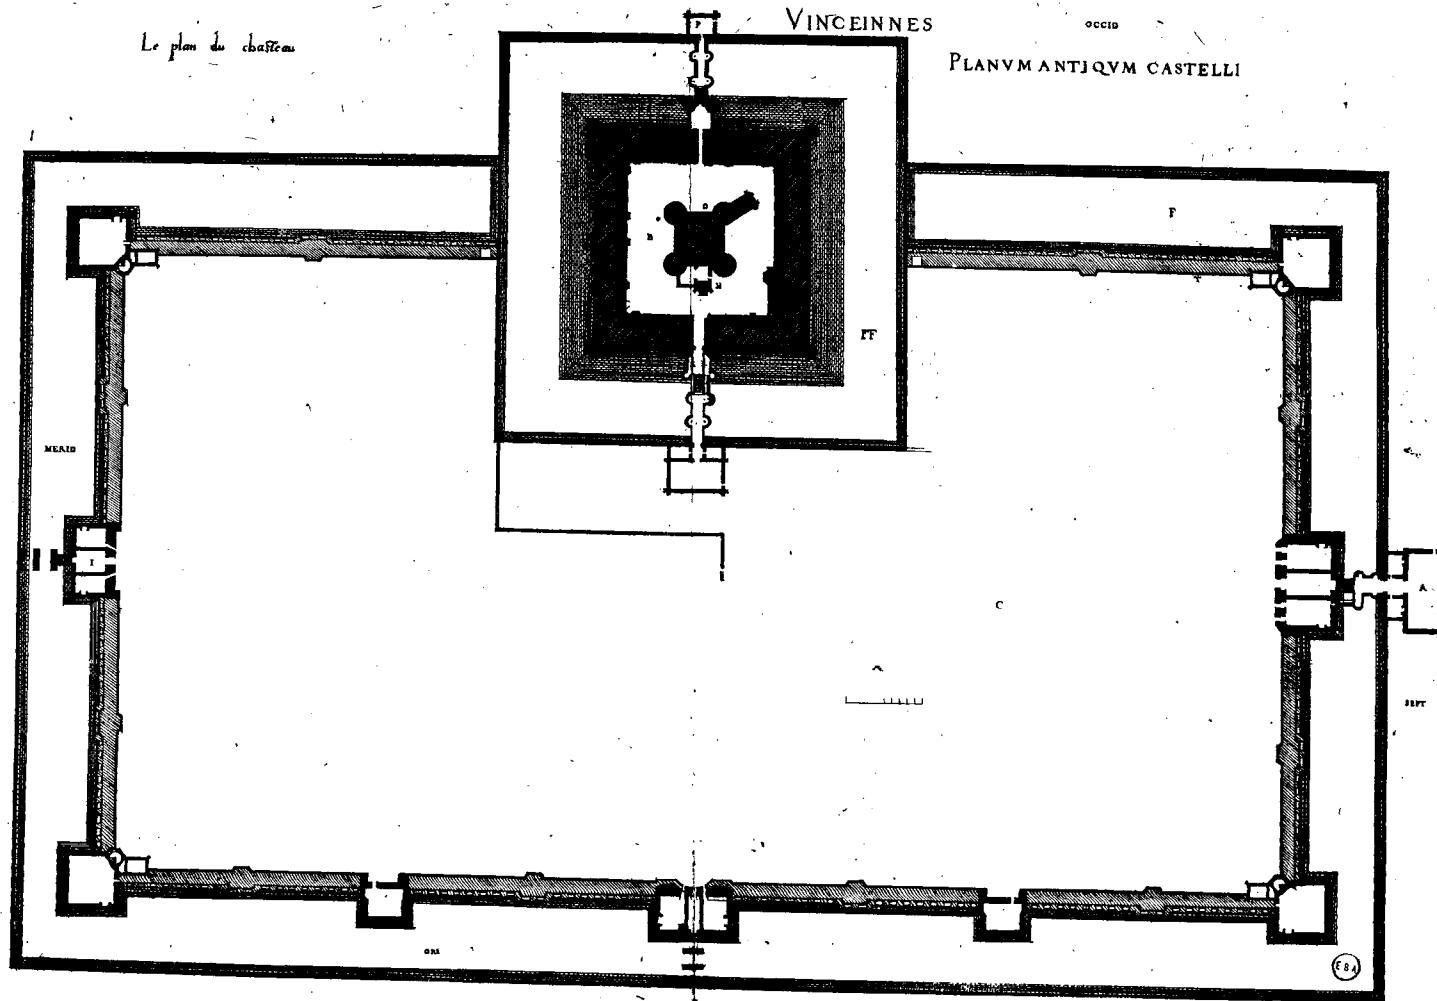

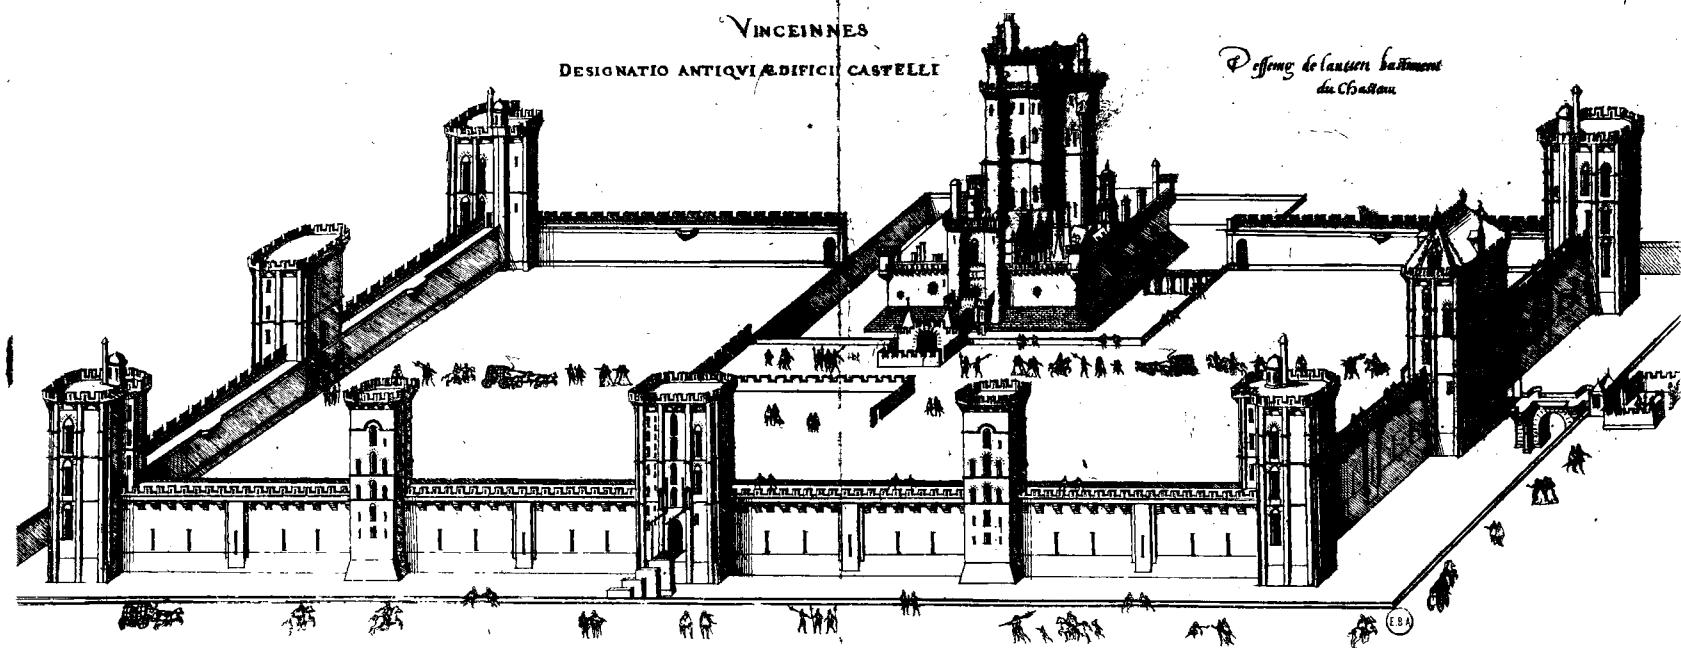


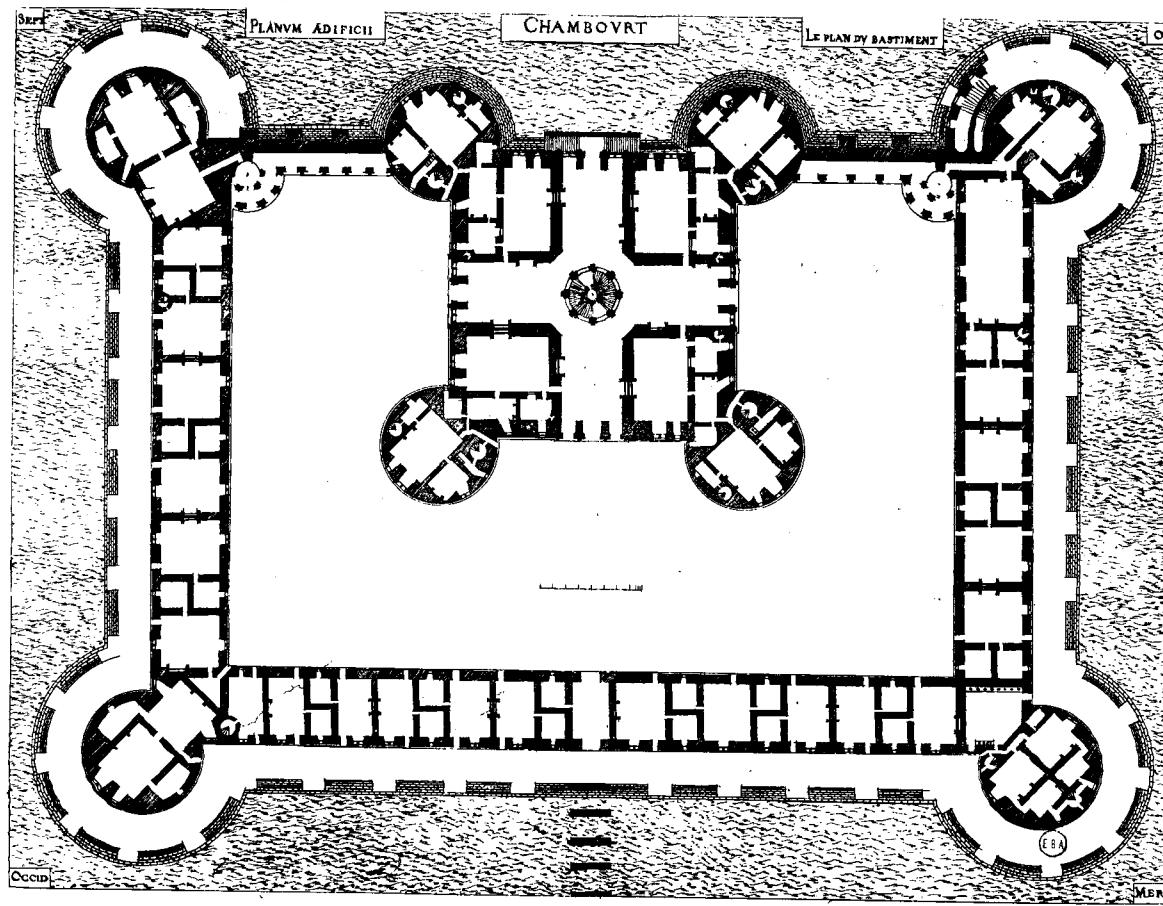

ANTERIOR AD ORIENTEM FACIES ADIFICII


CHANBOUR


LA PAGE DU DEVANT DU BASTIMENT DU COSTE DE L'ORIENT

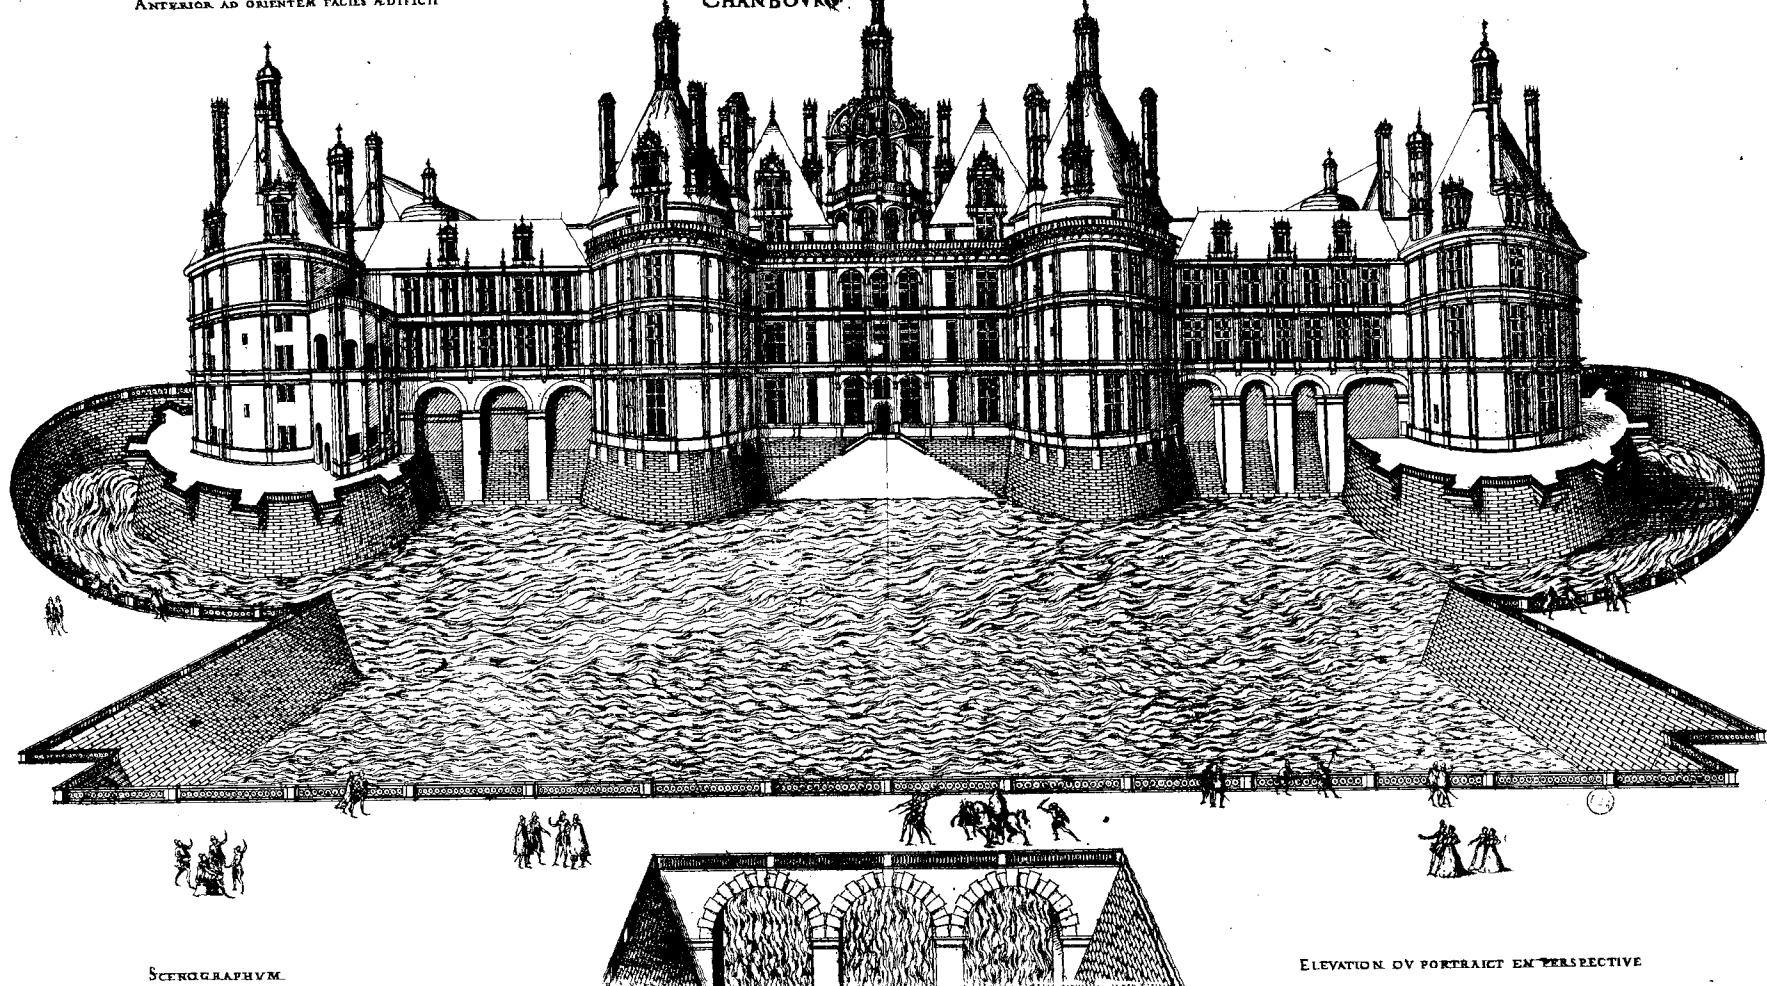

SCENOGRAPHVM.

ELEVATION DU PORTIQUE EN PERSPECTIVE

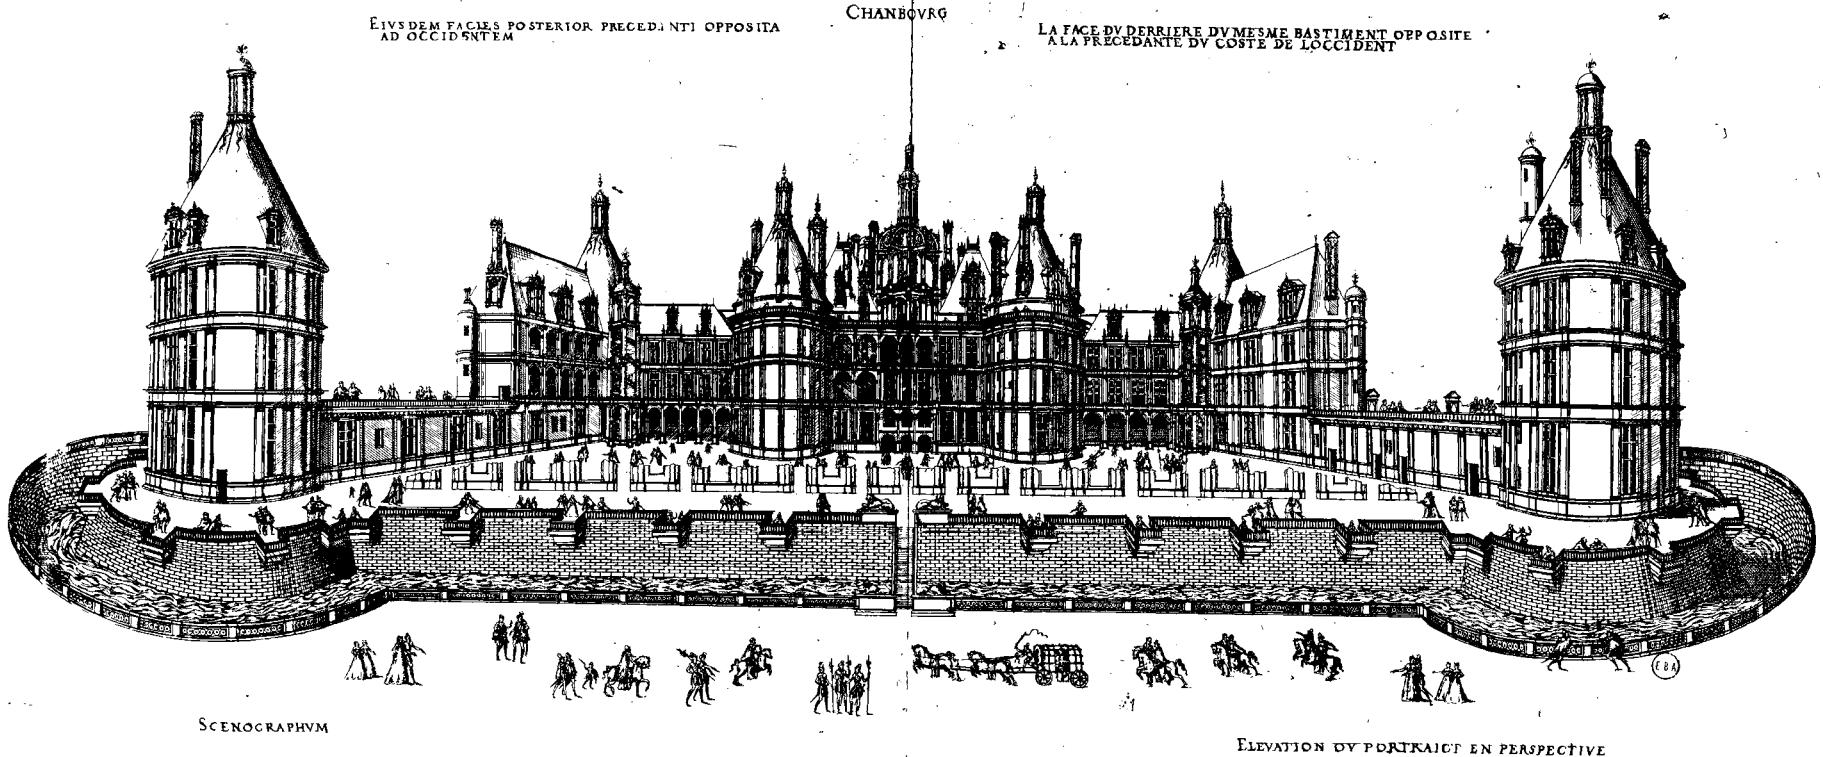


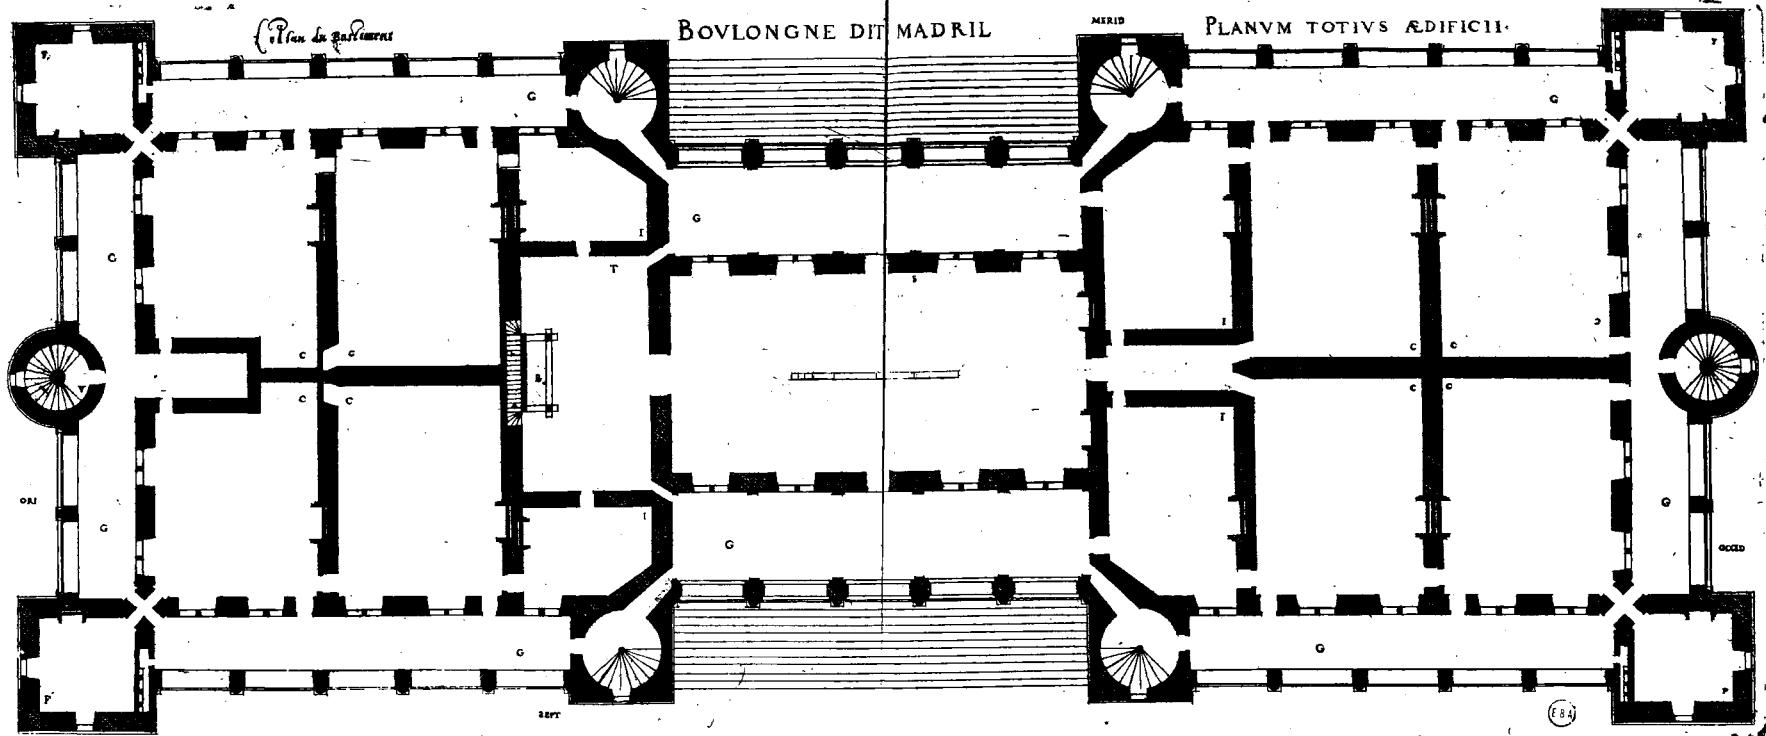


EADEM ANTERIOR ET  
VNVS LATERVM FACIES

BOVLOGNE DIT MADRIL

La Meine face du deuane face celle de  
l'ung des oriel

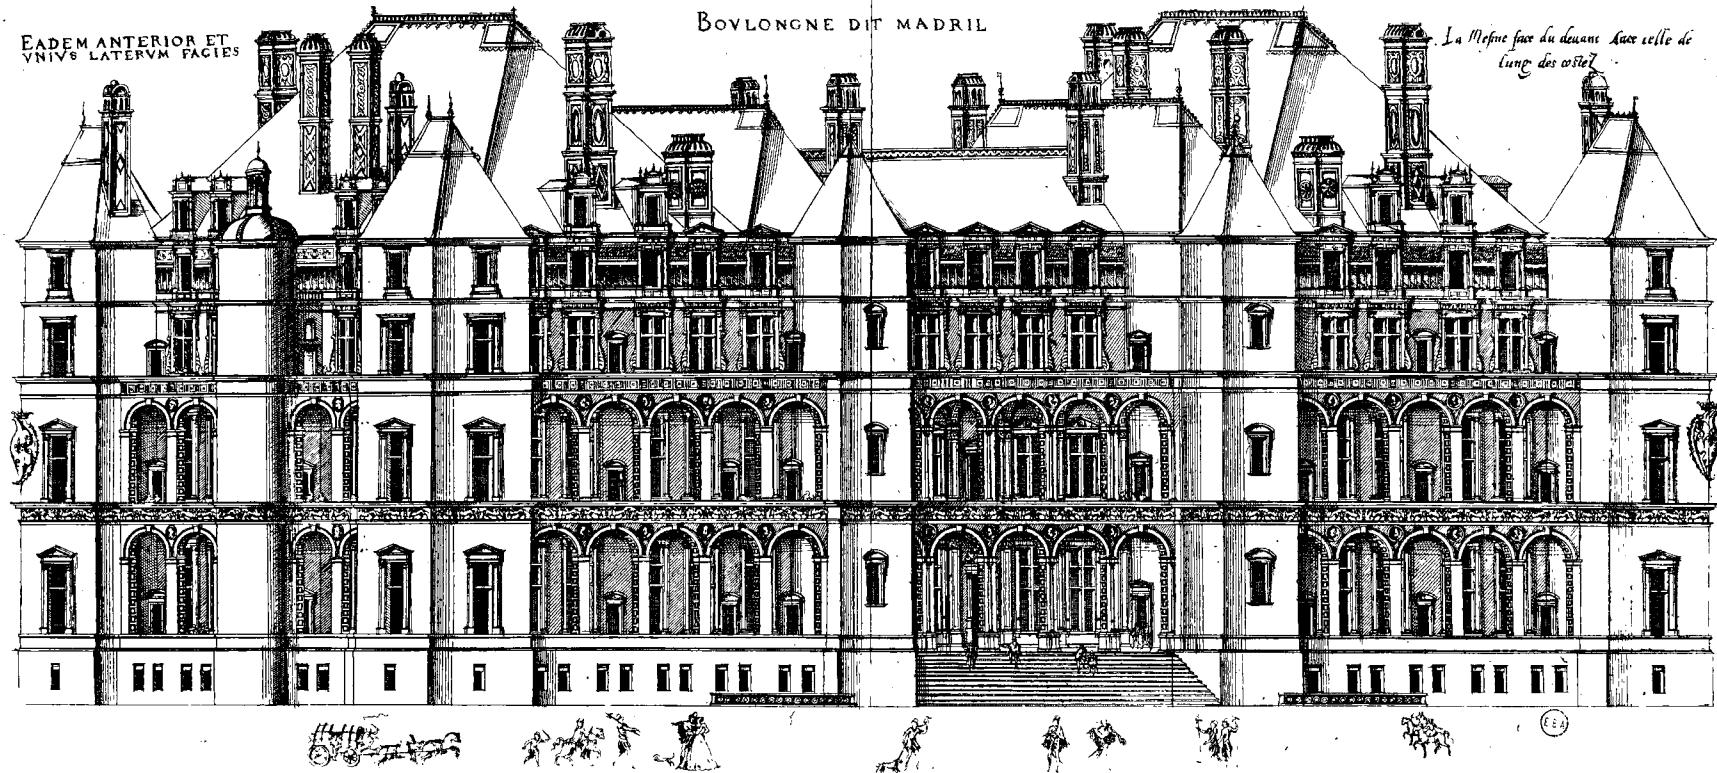


FACIES ANTERIOR

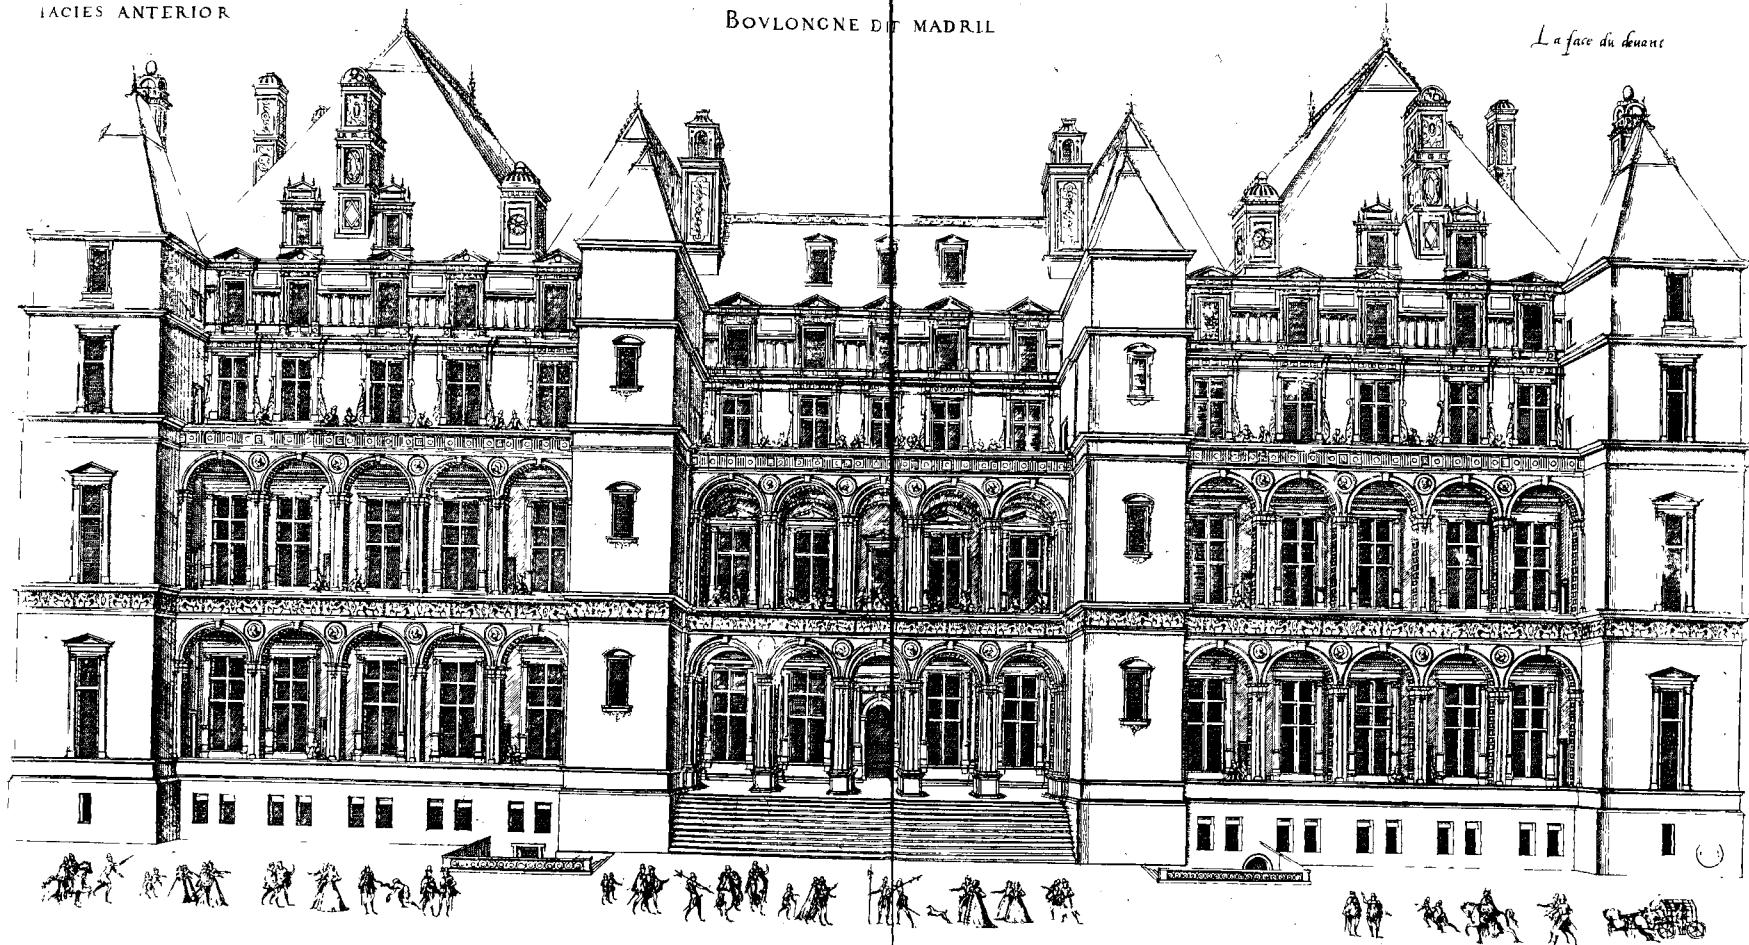


BOULOGNE DU MADRIL

*La face du douane*

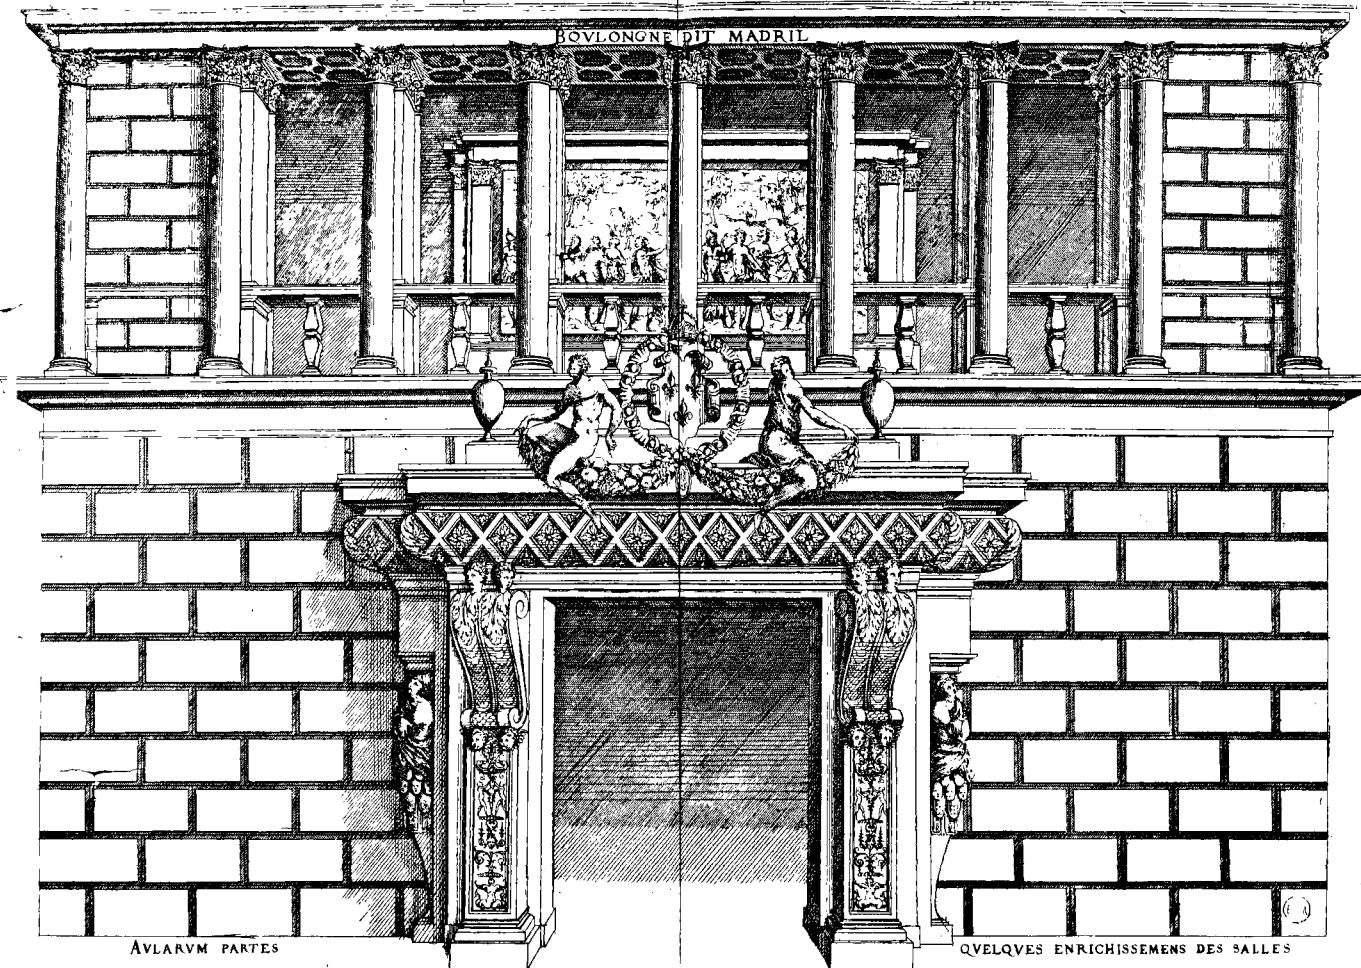

AVLARVM PARTES



QUELQVES ENRICHISSEMENTS DES SALLES


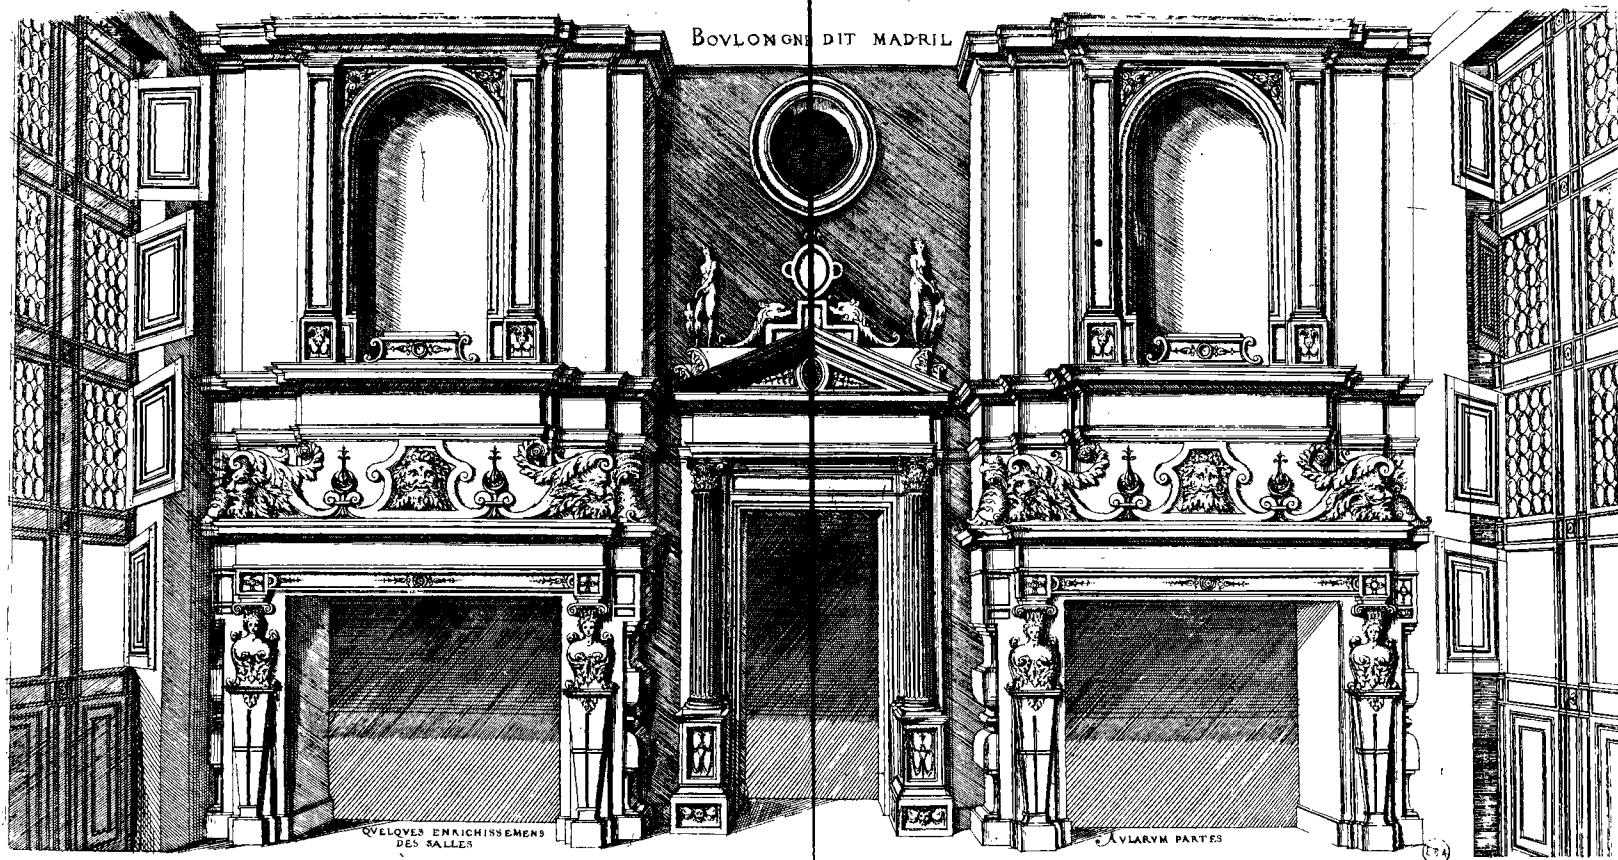


BOULONNE DIT MADRIL


QUELQUES ENRICHISSEMENTS  
DES SALLES

C'EST LA PARTIE

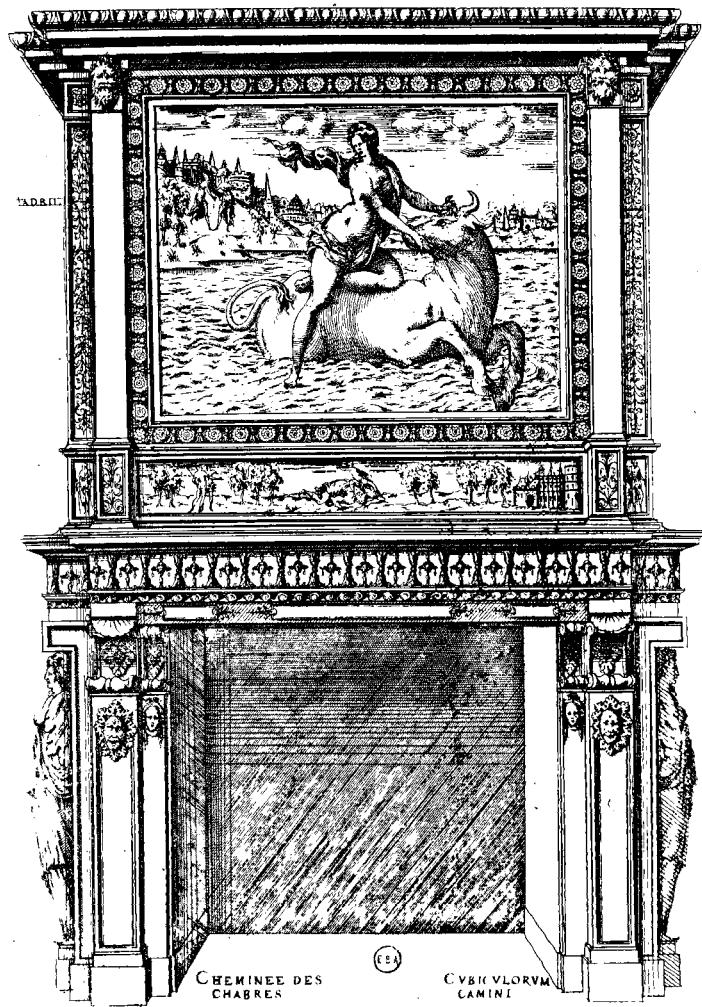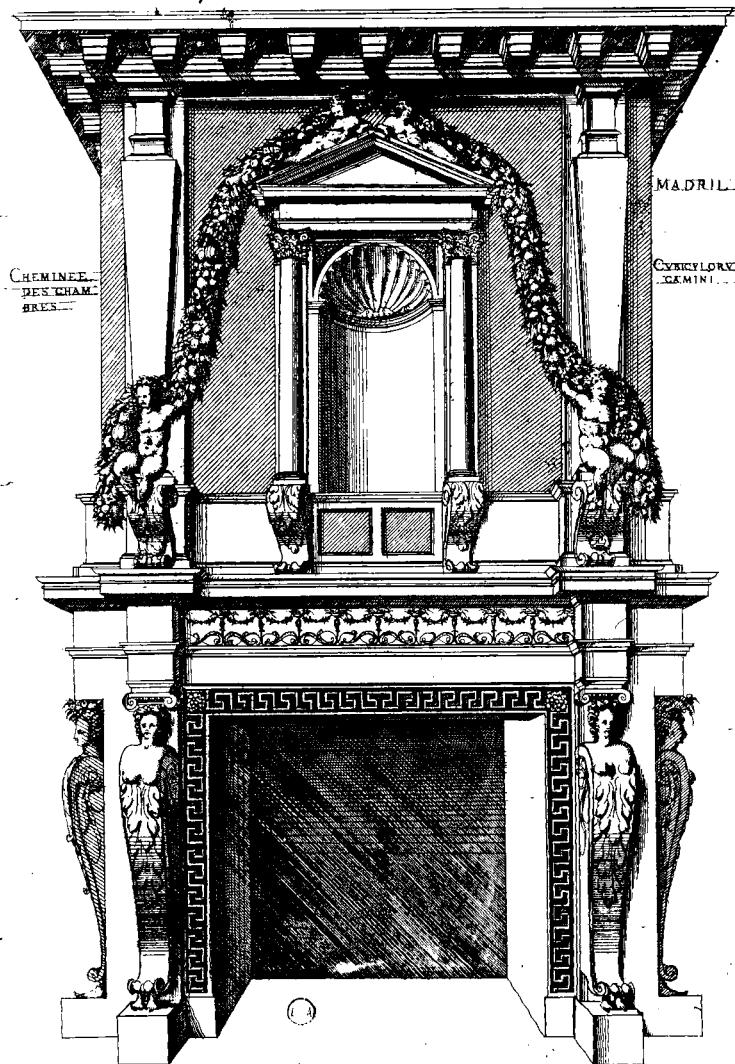


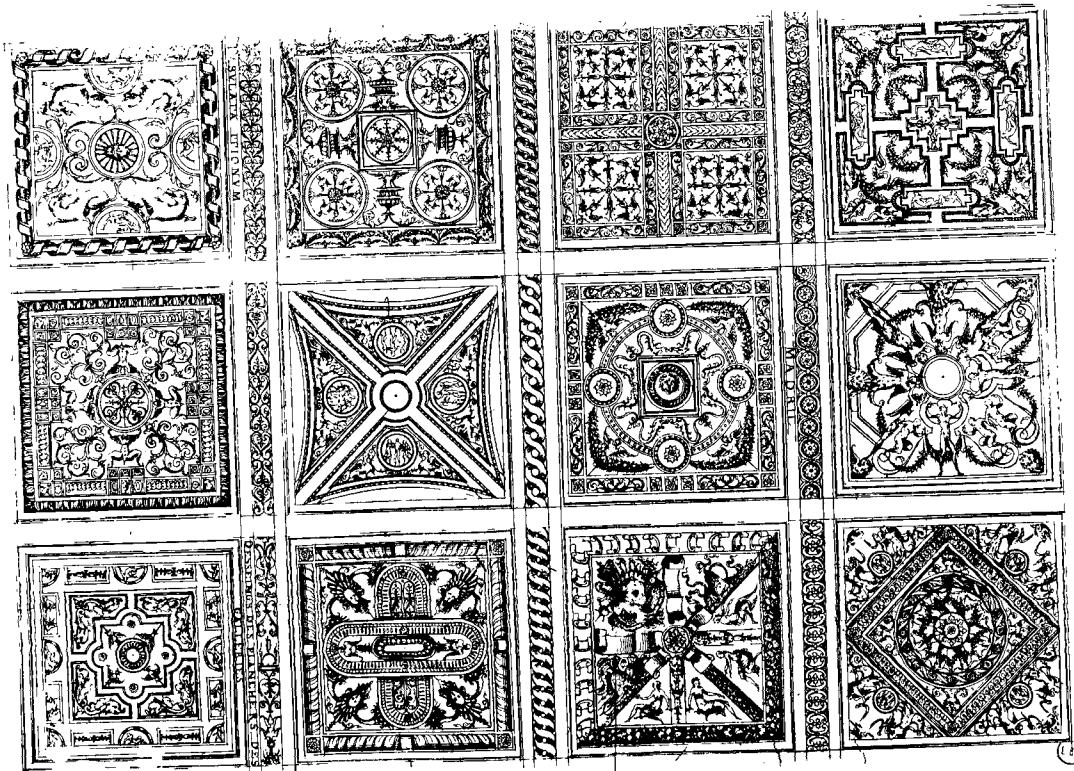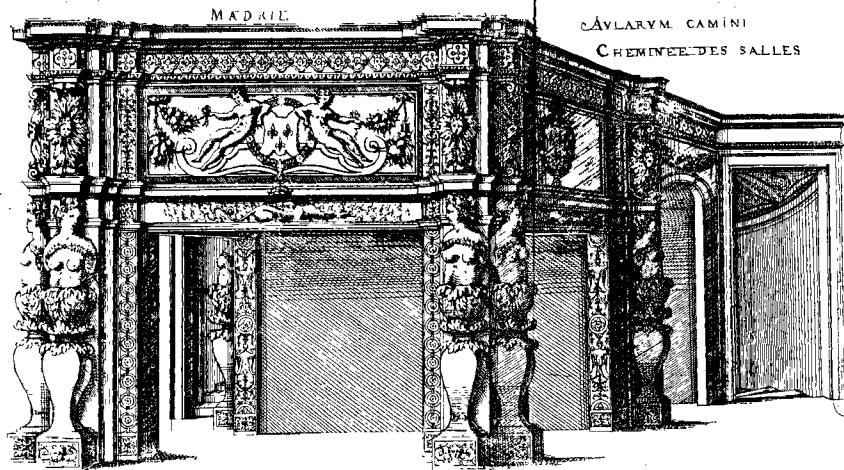

MADRIL

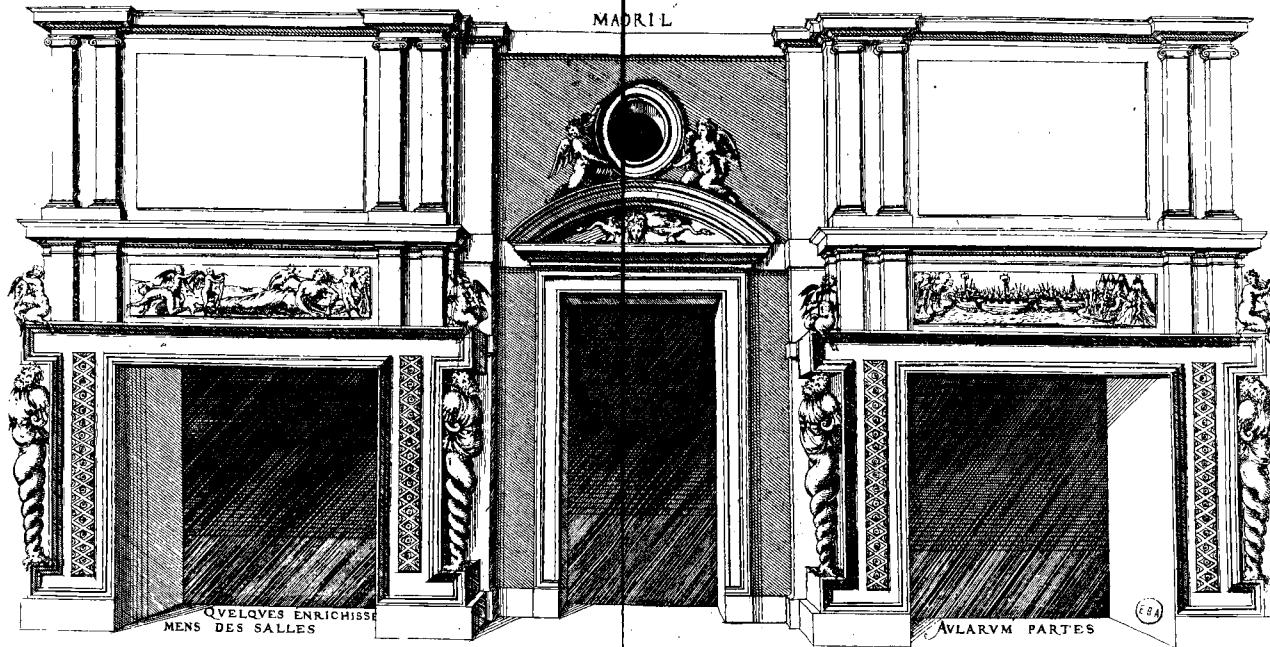

DESSEING DV CHASTEAV

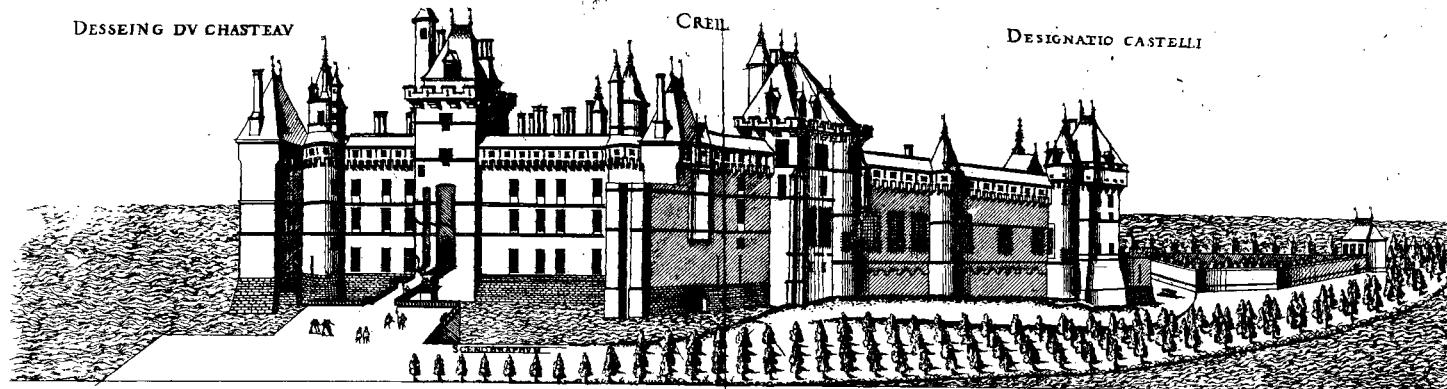


CREIL

DESIGNATIO CASTELLI


LE PLAN DV BASTIMENT AV SON CONTENU


PLANVM TOTIVS AEDIFICII

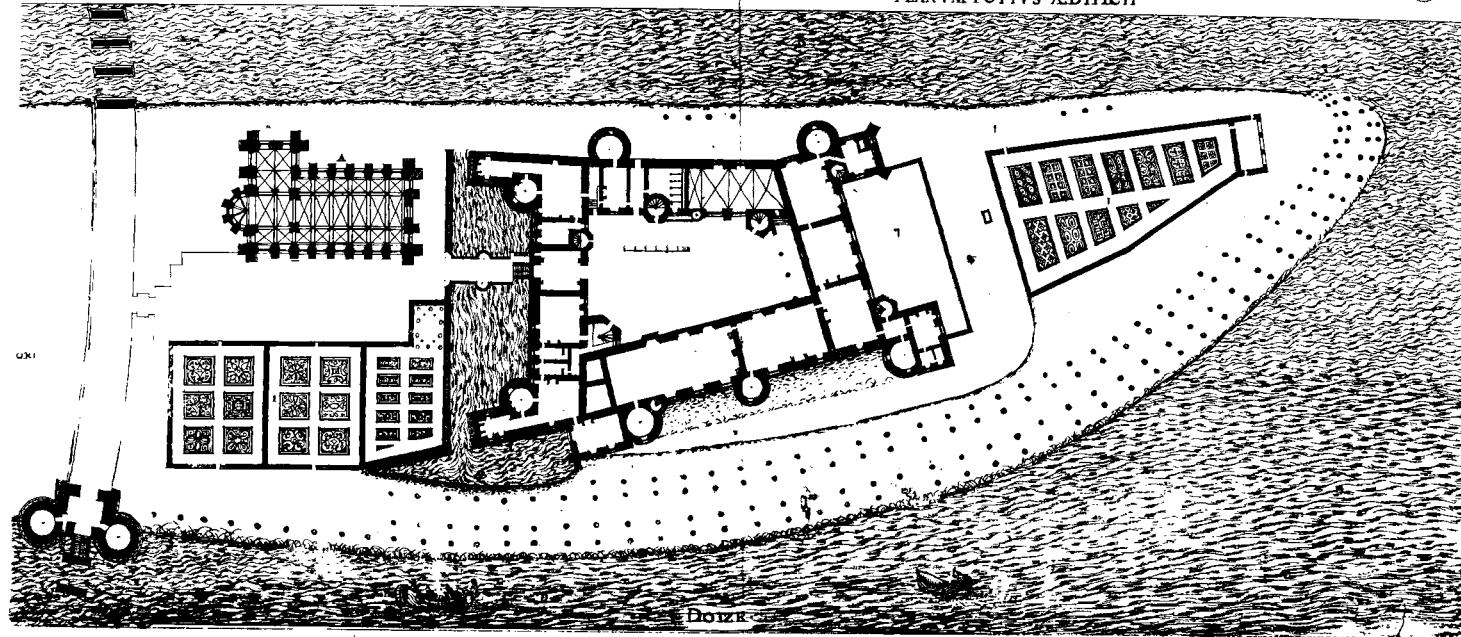



QXI

DOTZE

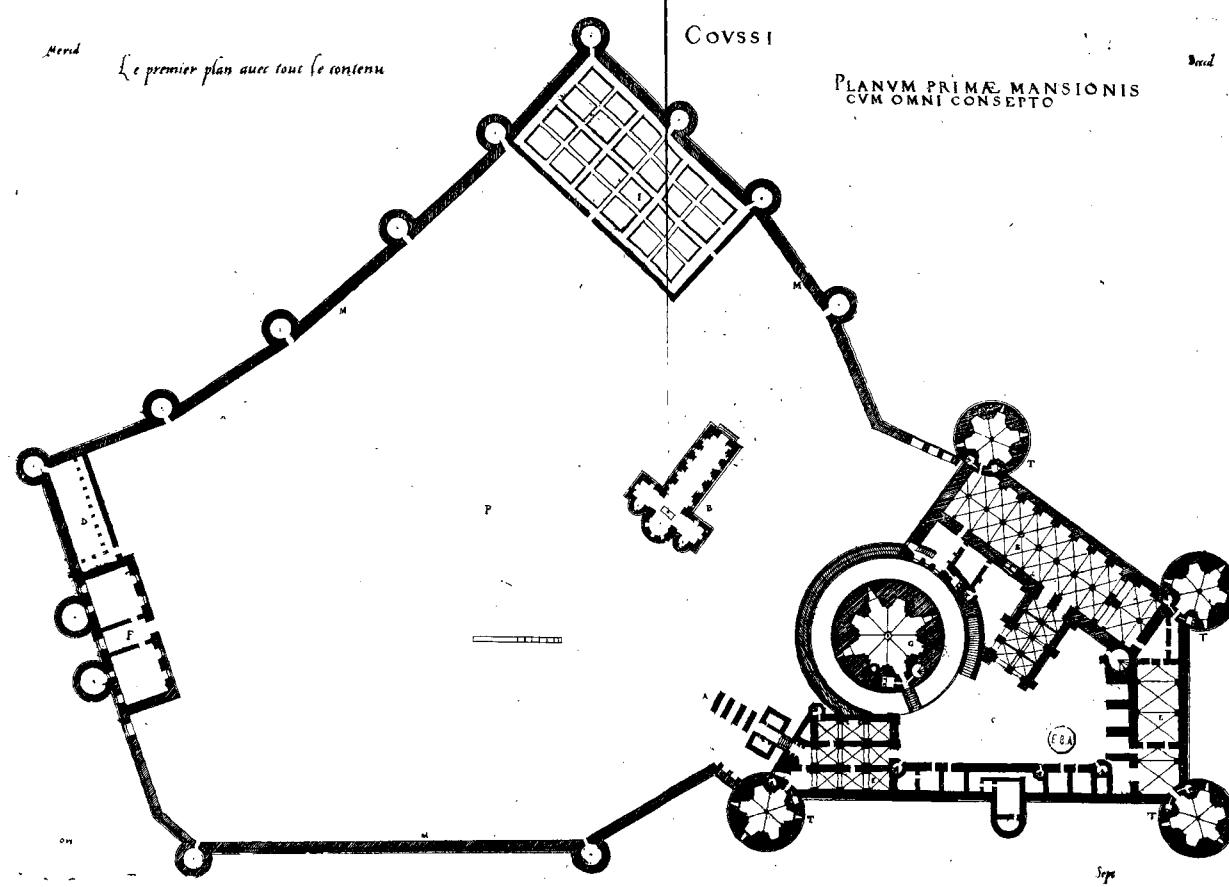

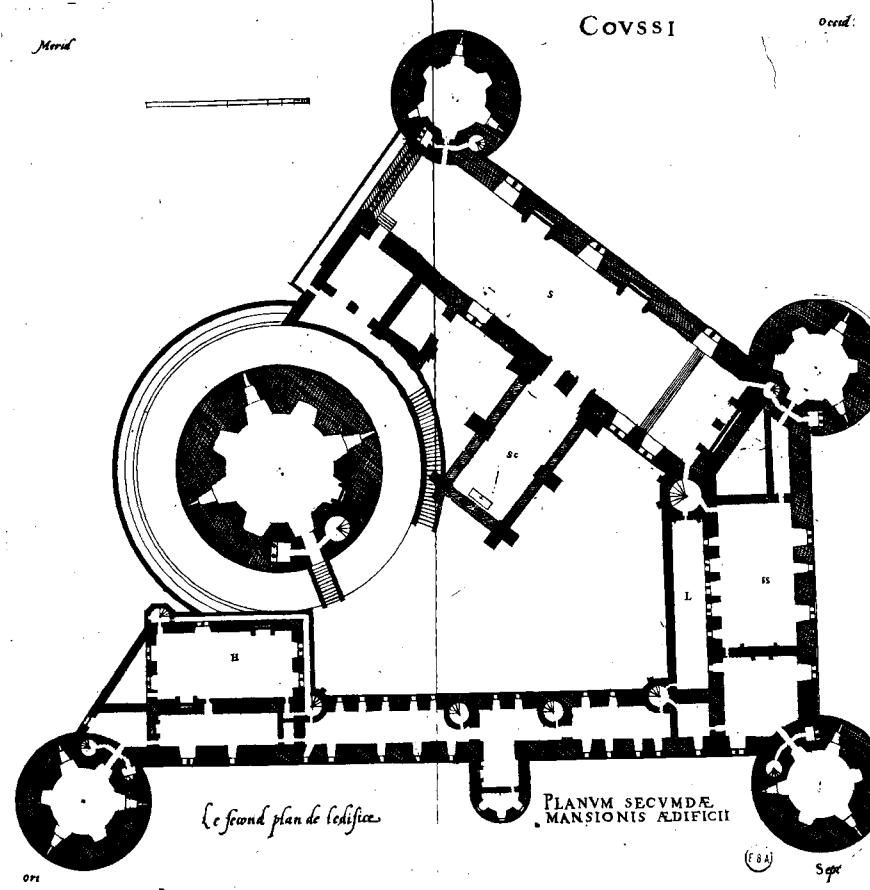


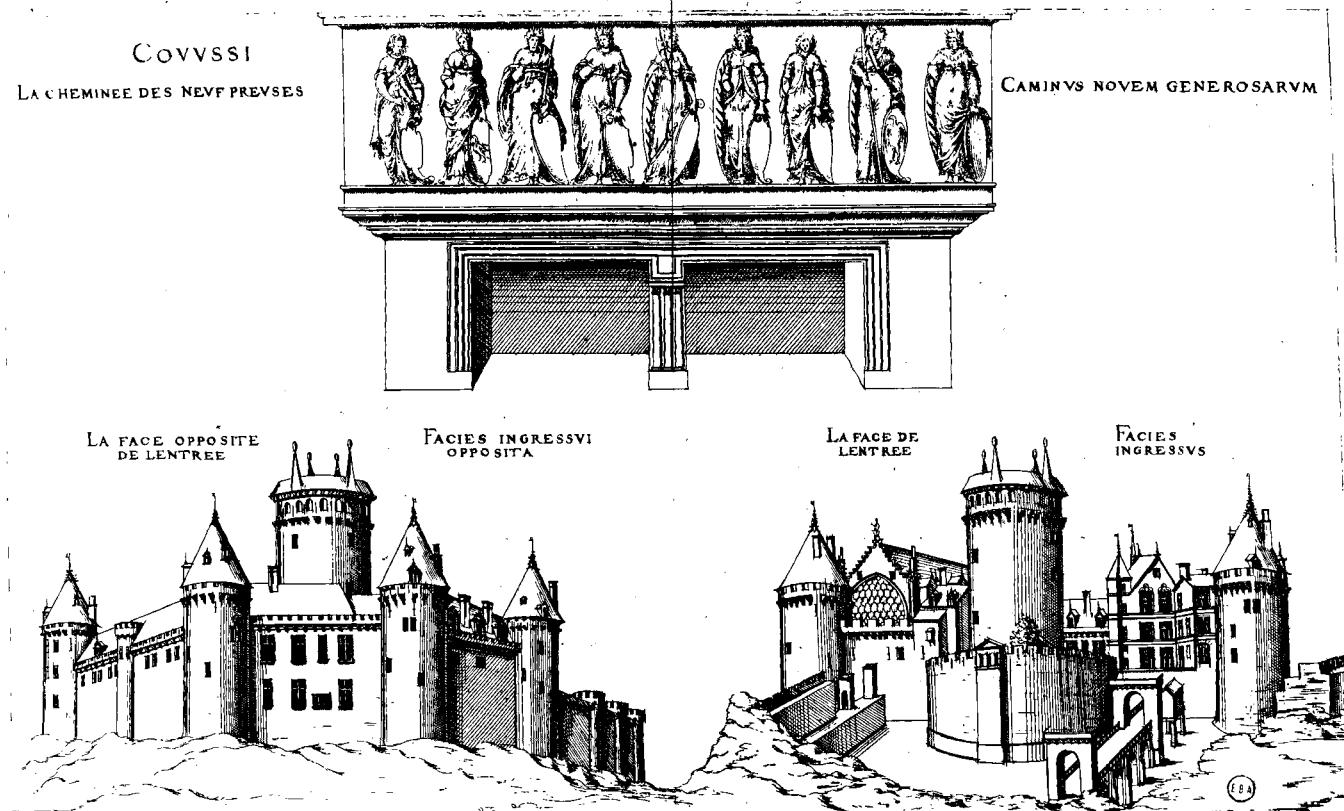


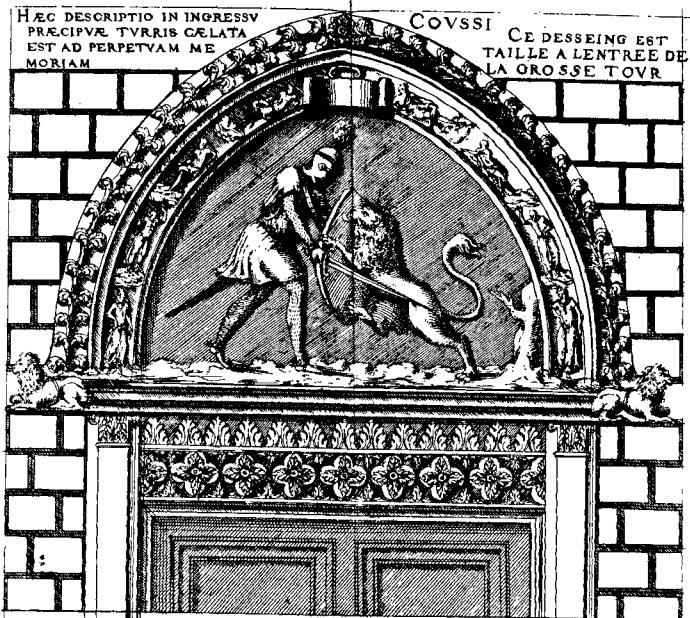



ANTE LEONIS HVIVS  
STATVAM FIDELITATIS  
IVRA PRÆSTANTVR.


COVSSI  
DEVANT LA FIGURE DE CE  
LION SE PAIE LHOMMAGE

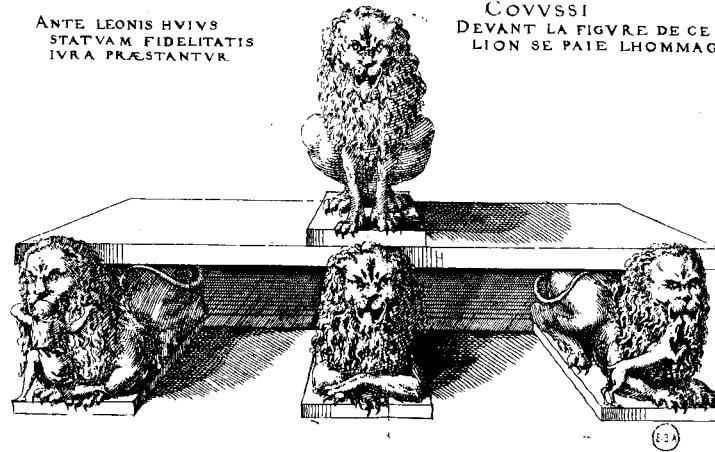


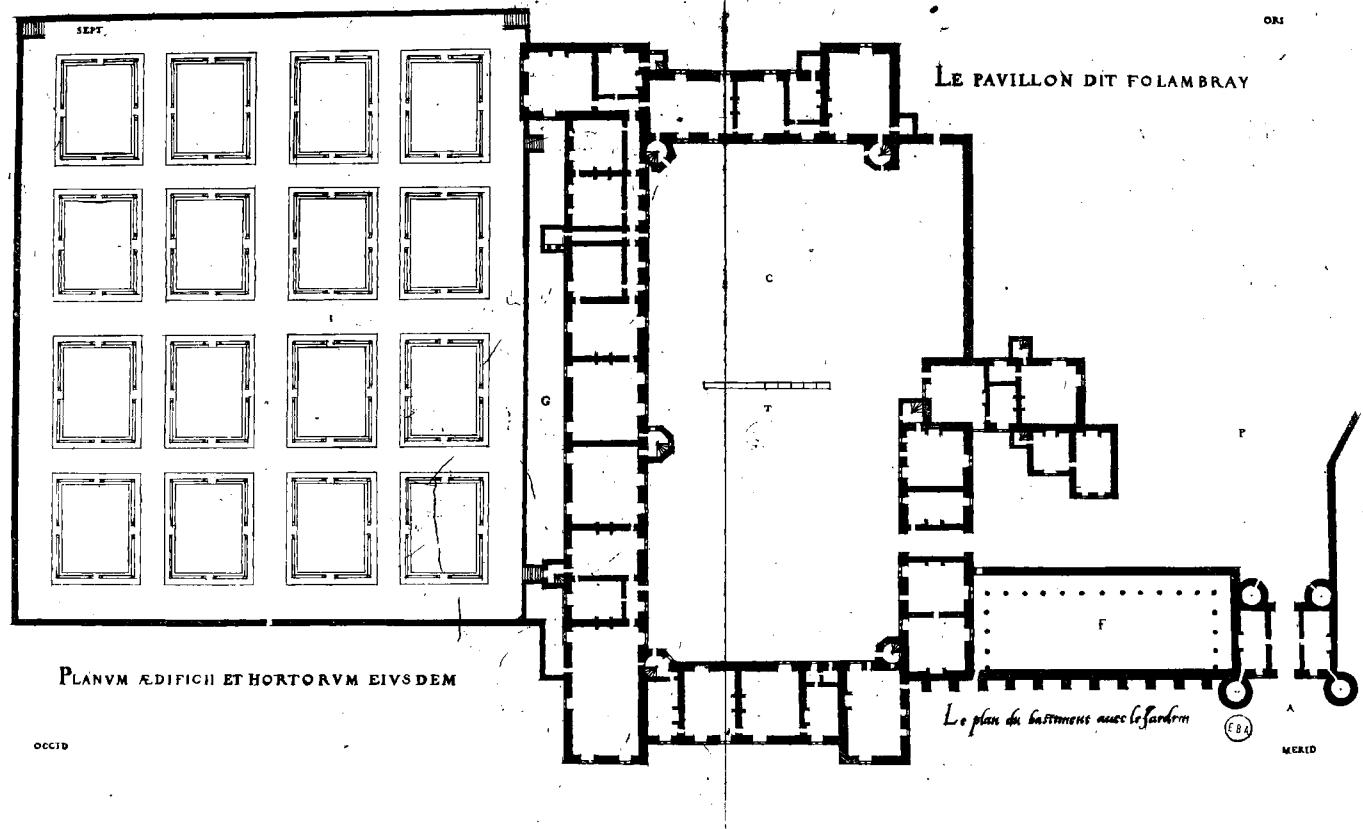

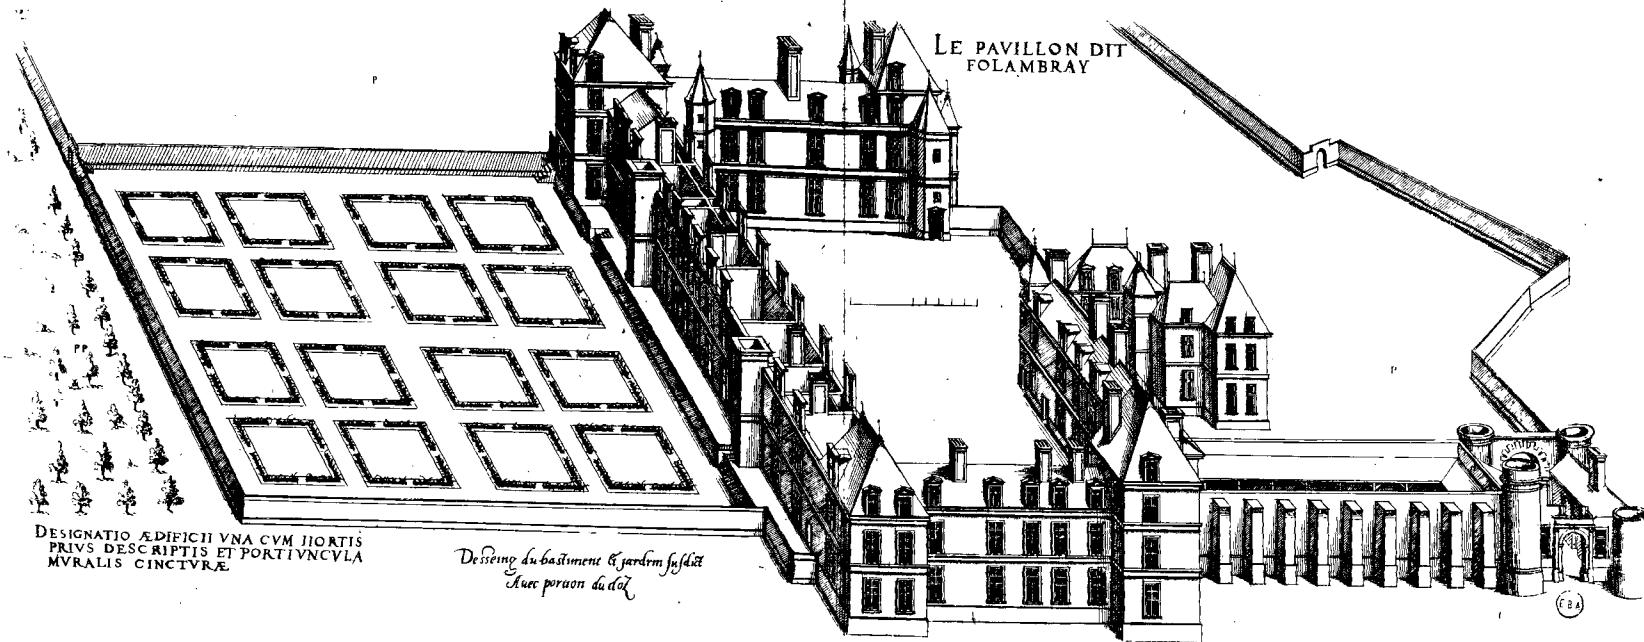

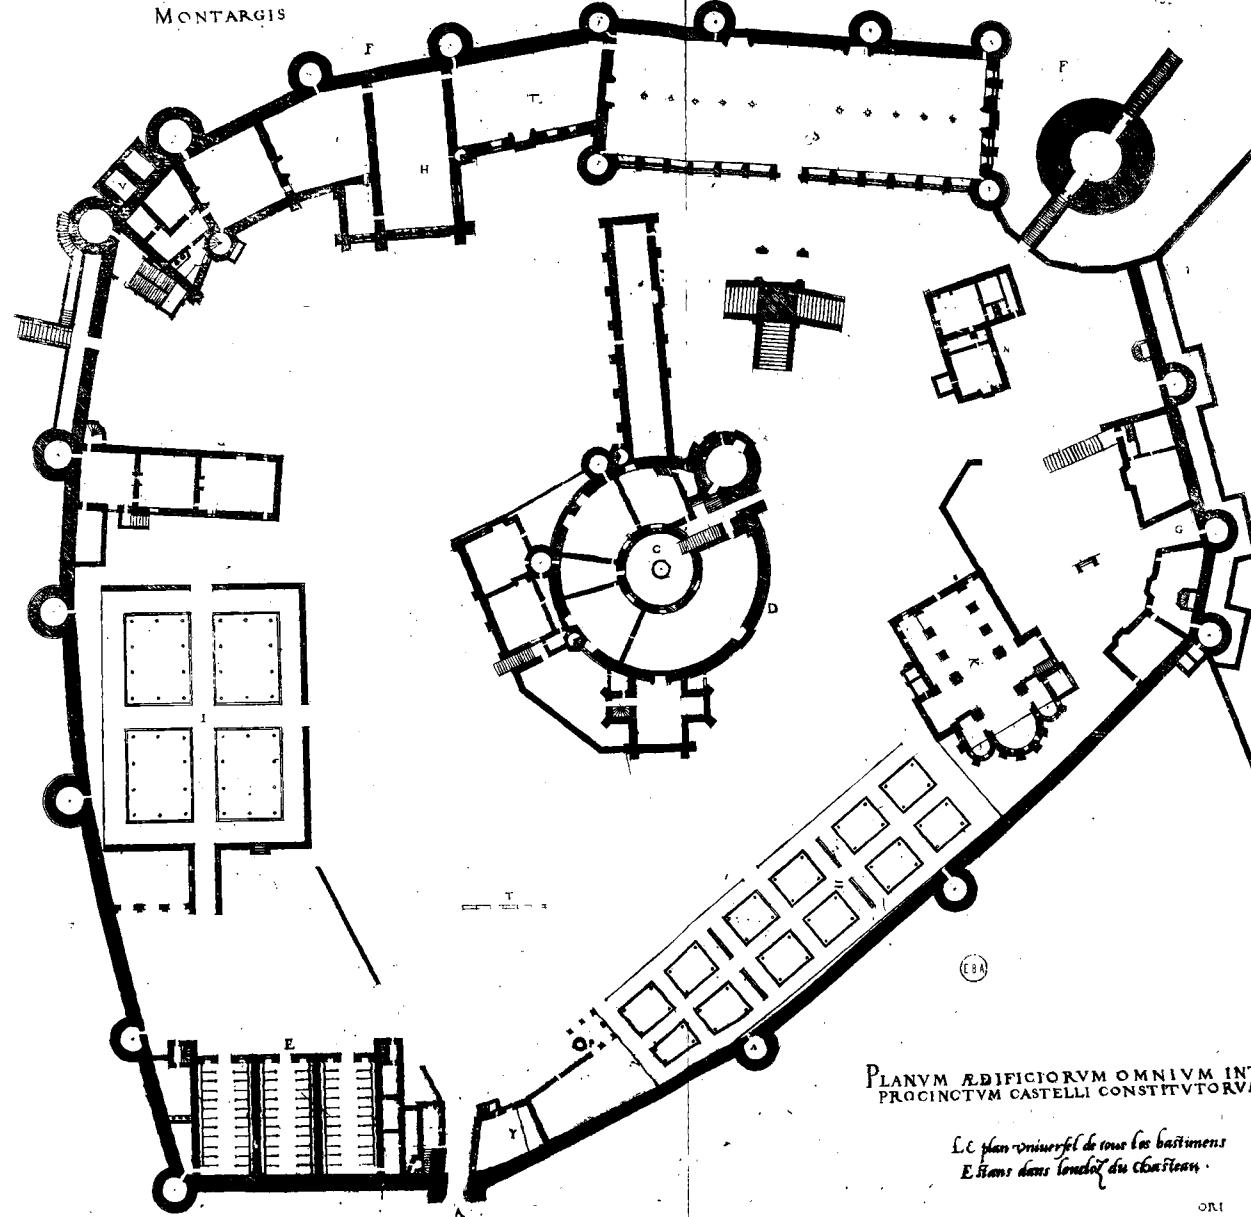

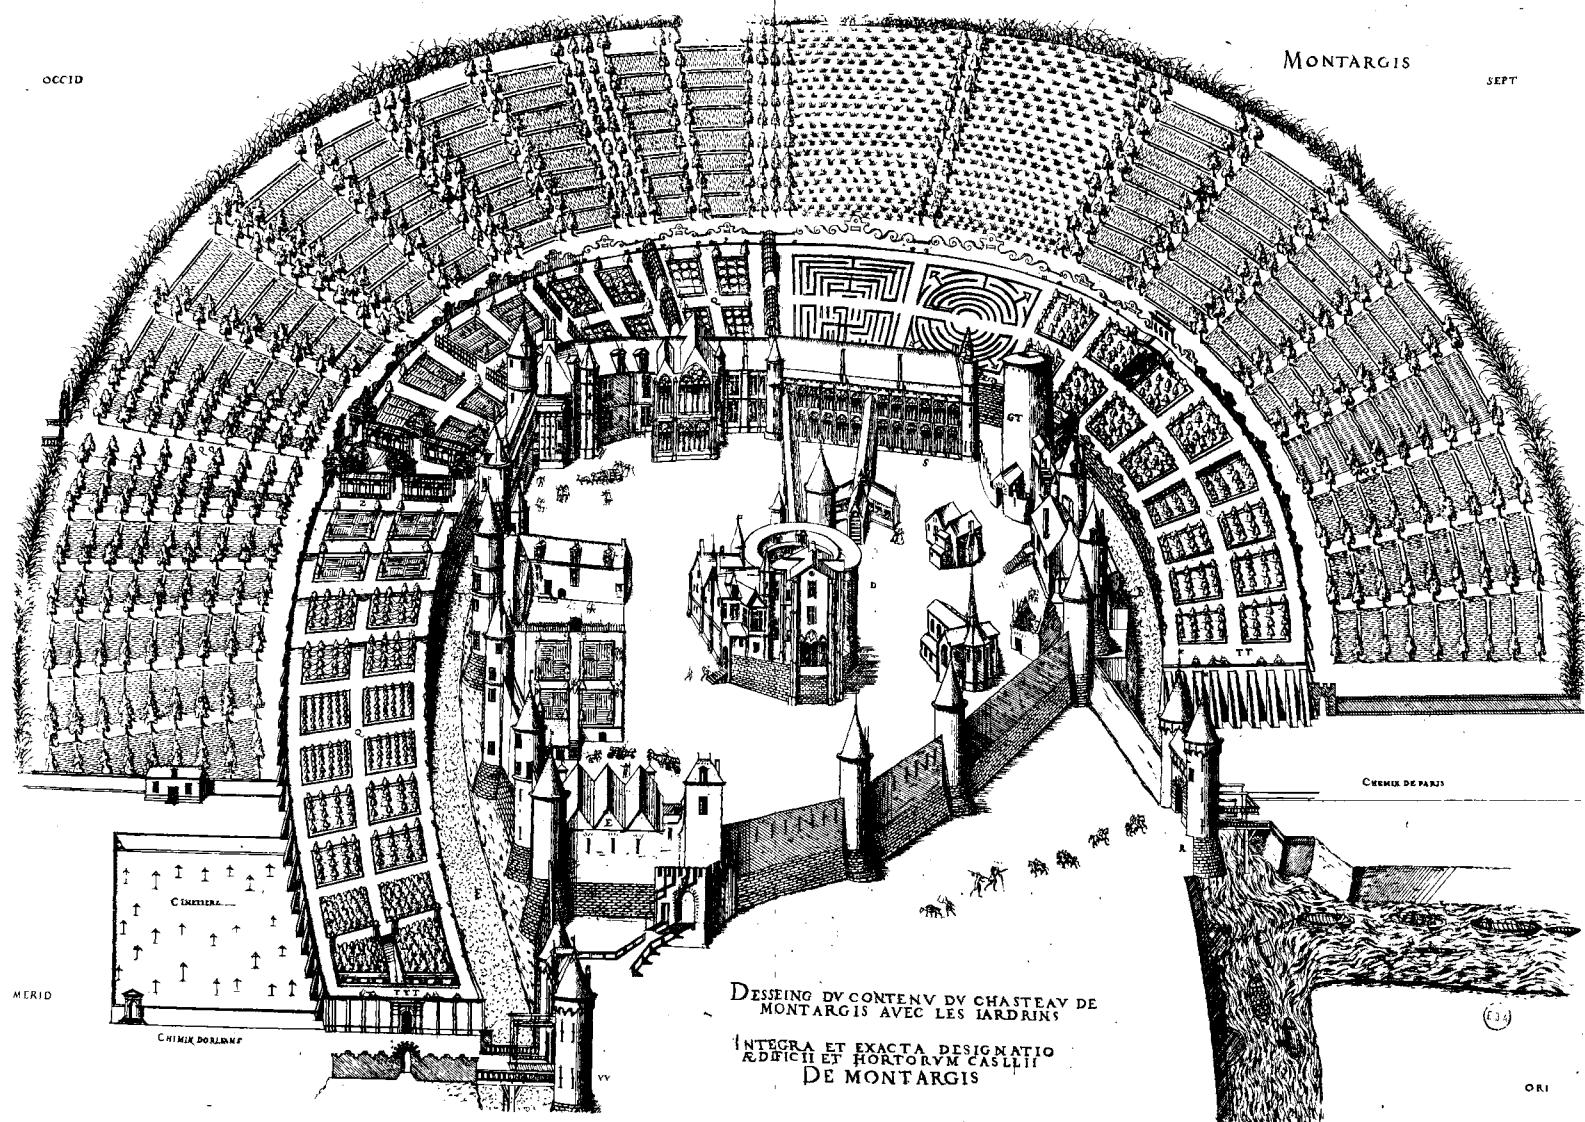

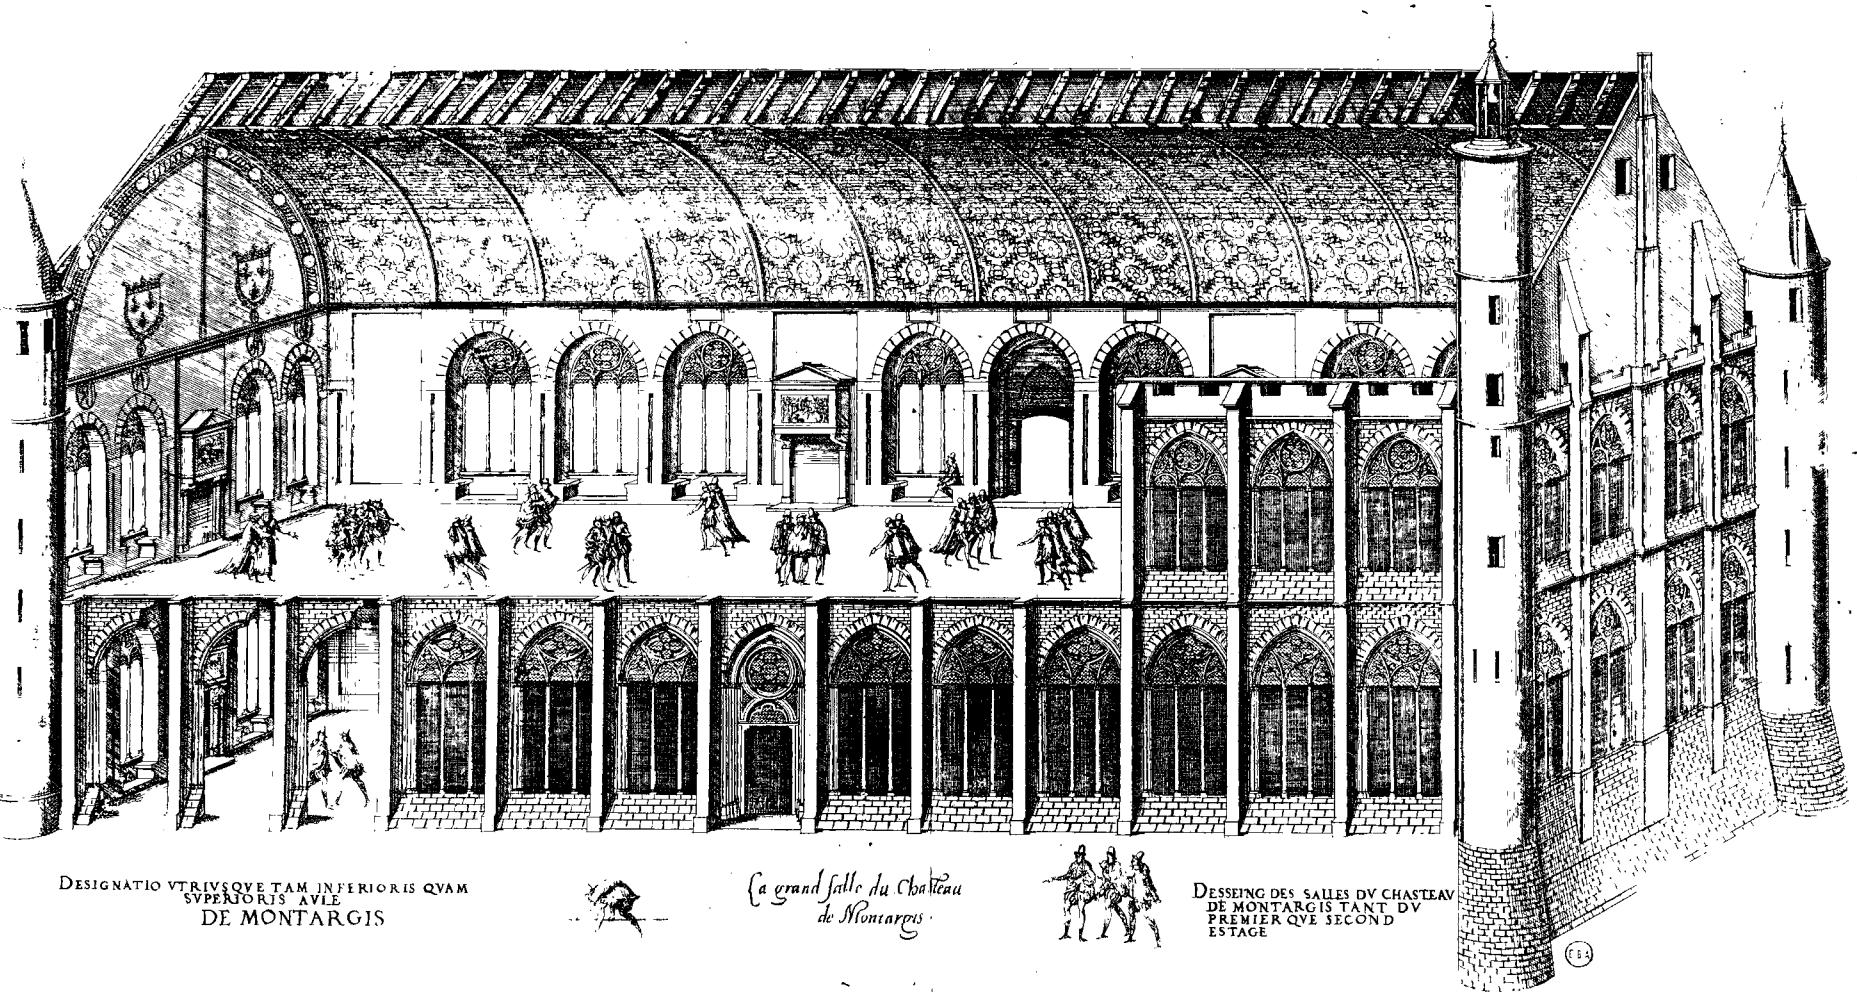

DESIGNATIO VTRIVSQUE TAM INFERIORIS QVAM  
SUPERIORIS AVLE  
DE MONTARGIS






La grand salle du Château  
de Montargis.




DESSEING DES SALES DU CHATEAU  
DE MONTARGIS TANT DV  
PREMIER QYE SECOND  
ESTAGE

15

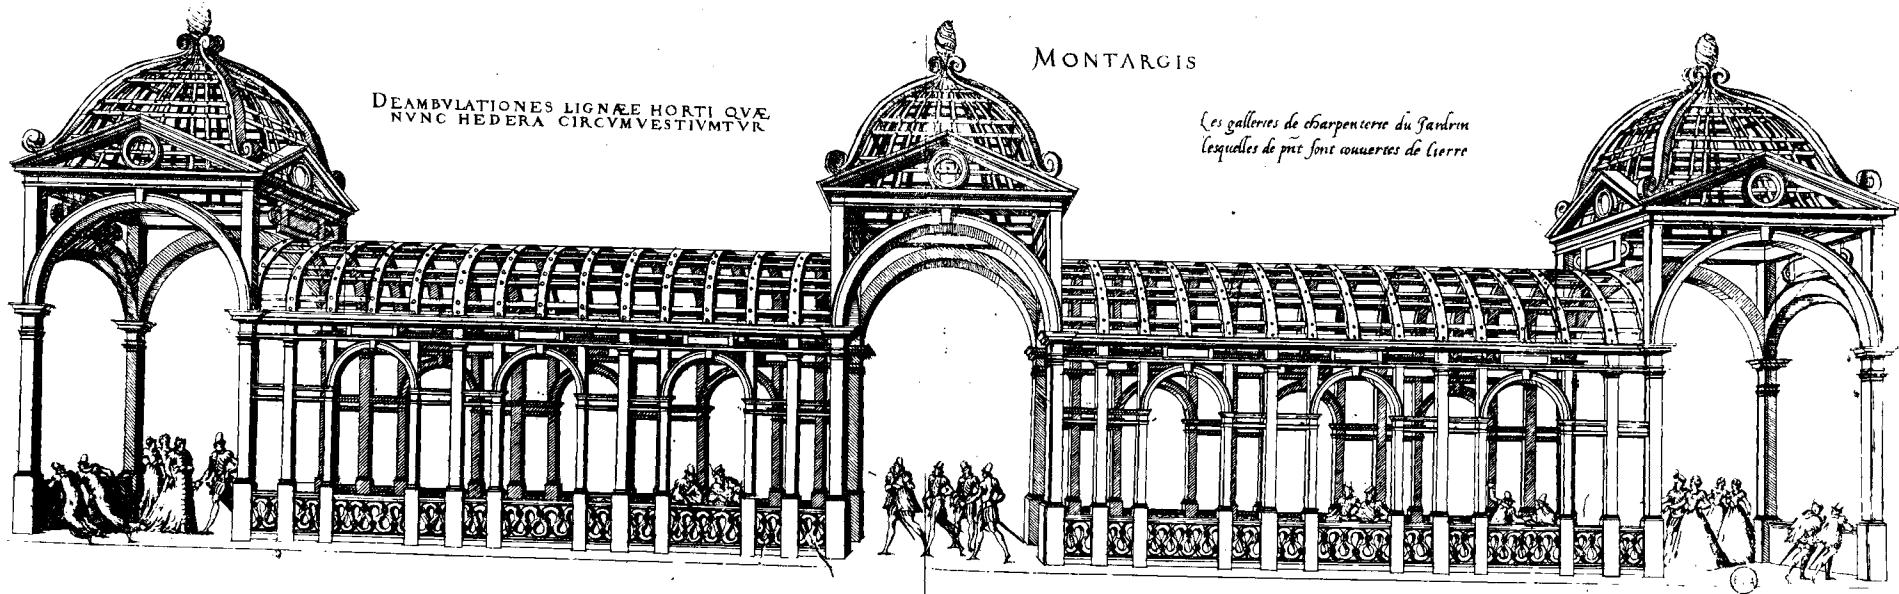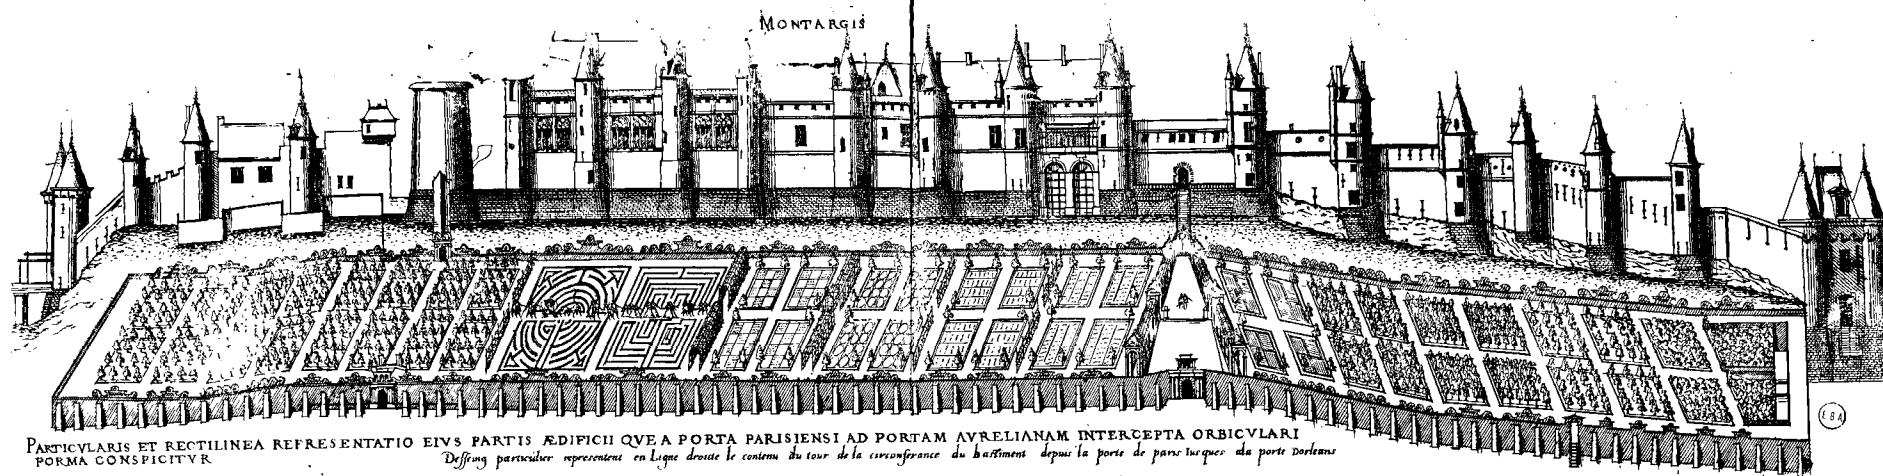

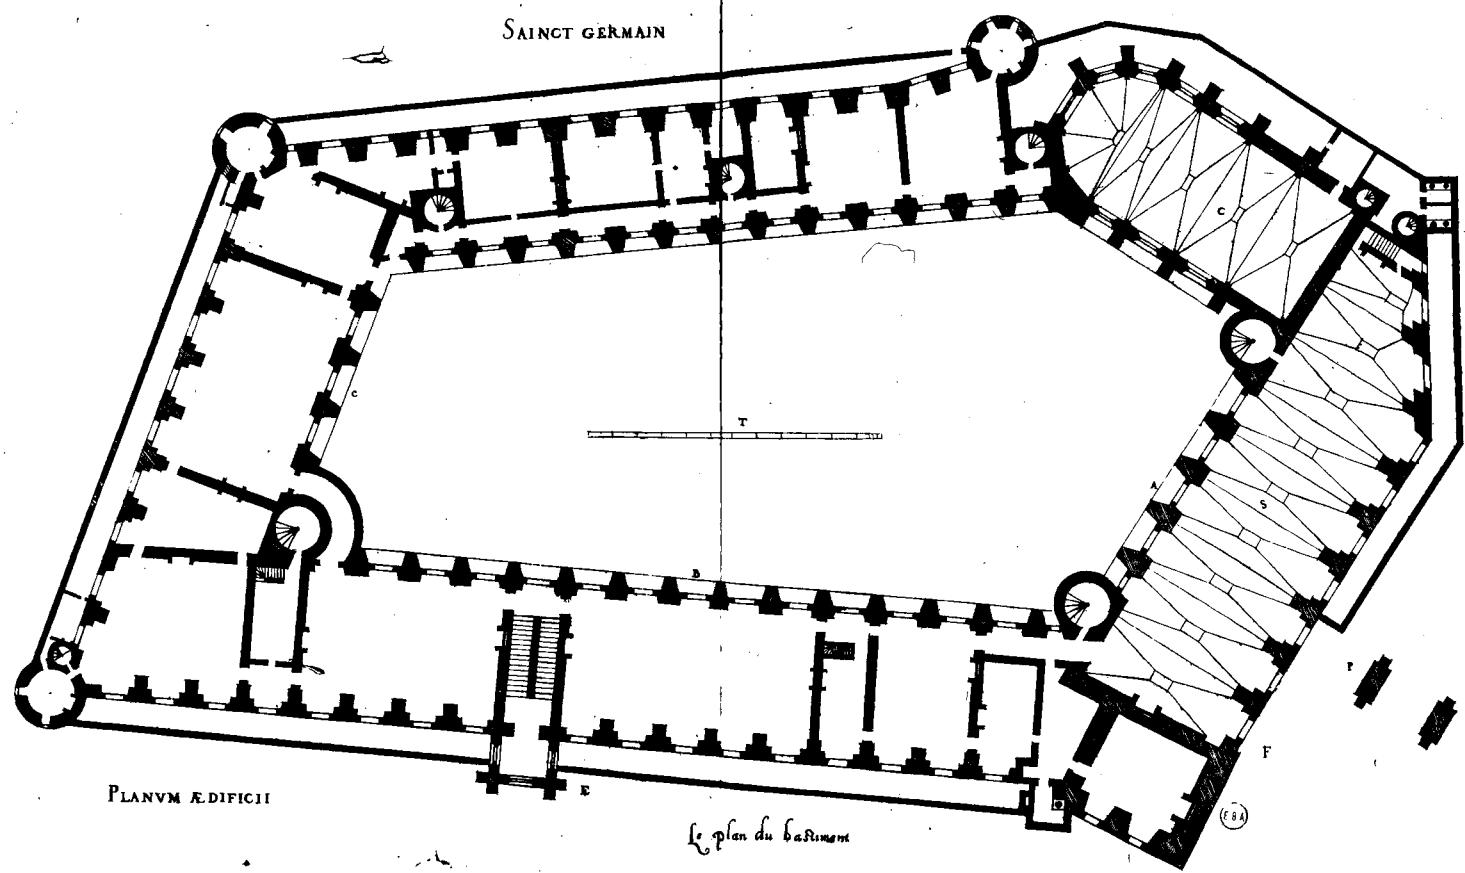


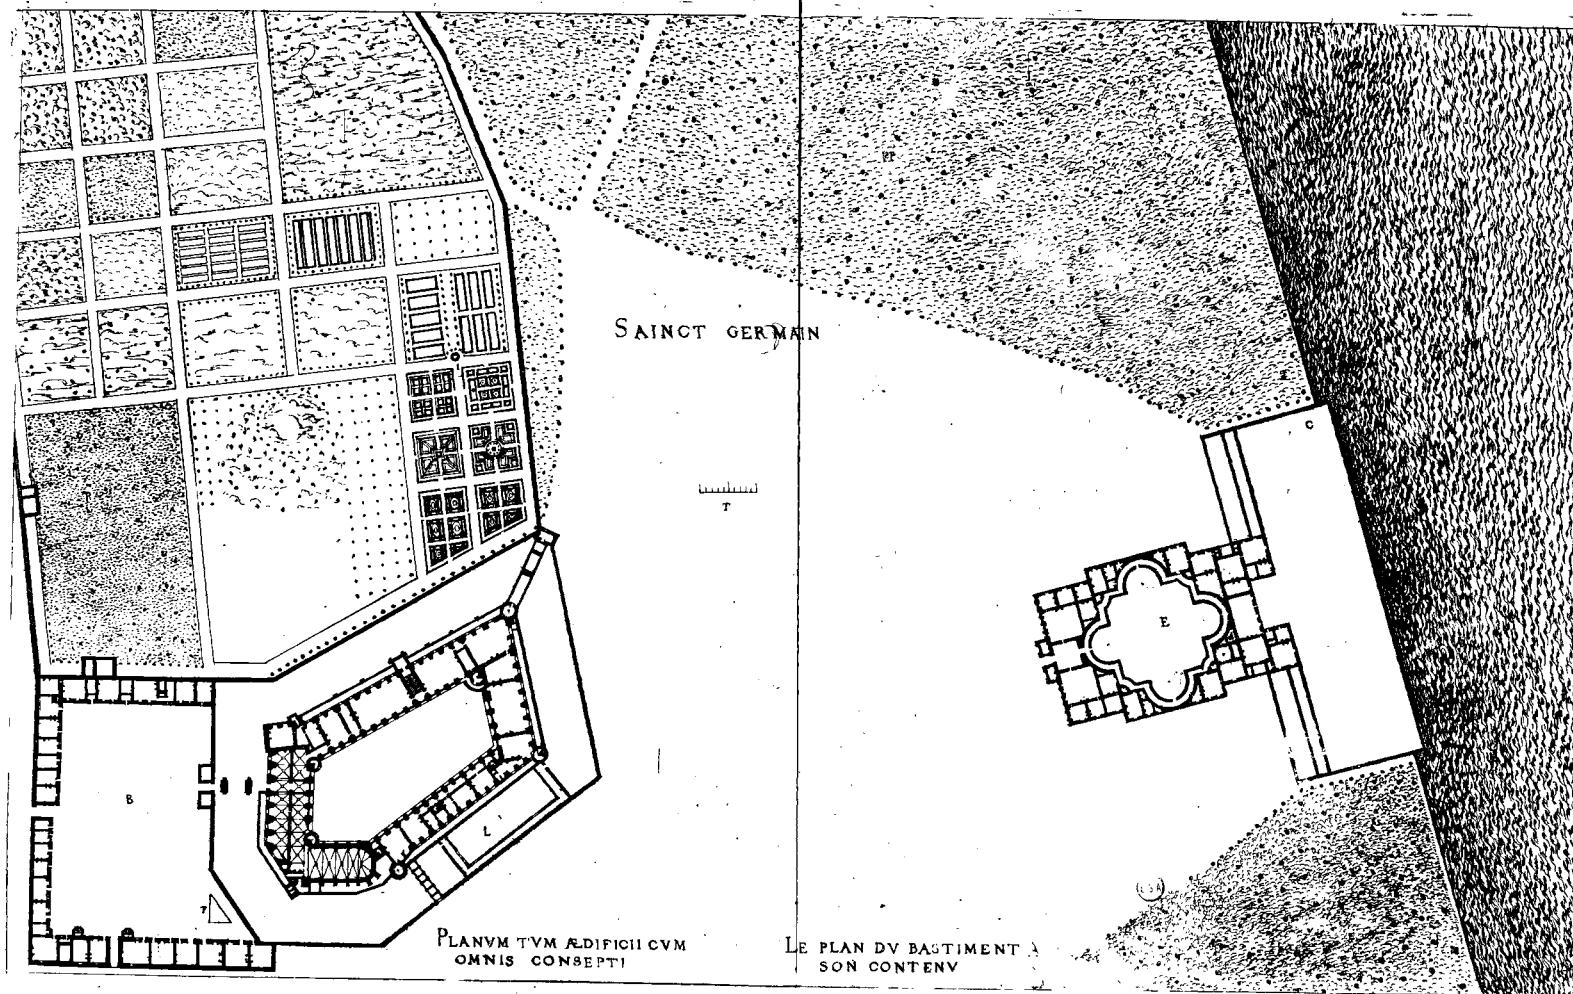

SAINCT GERMAIN

FACIES EXTERIORES SVB PLANVM SIGNATE EE


FACES DU DEHORS MARQUEES SUR LE PLAN EE

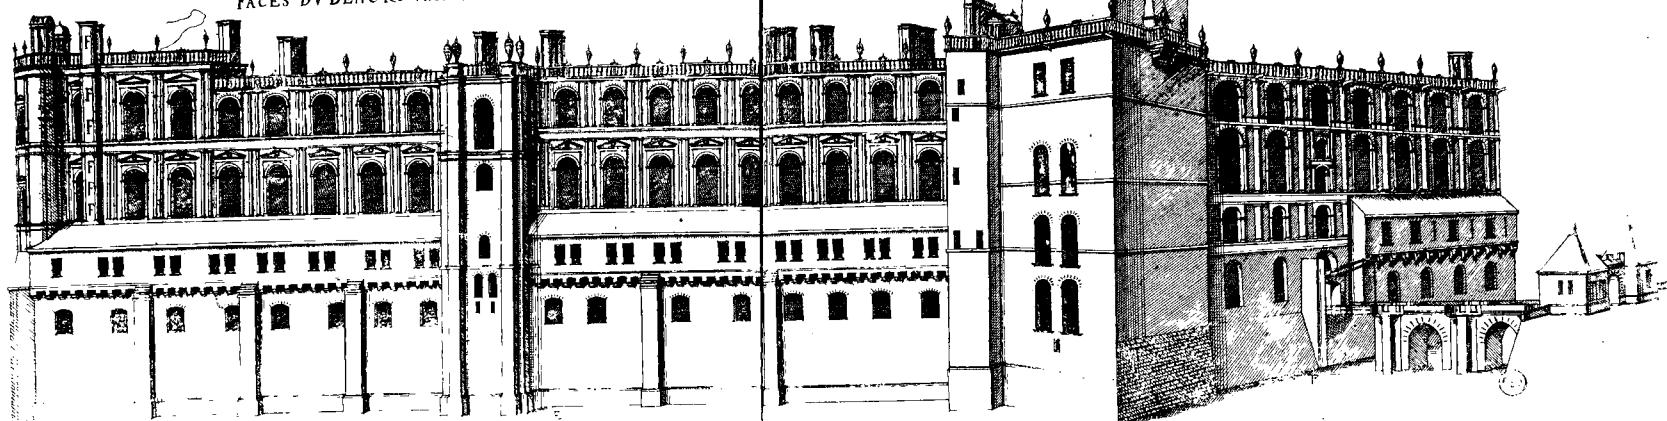





Facies interiores arcuin. terrar. ingredi. lateris. danguate cum stucatu  
Concedit ordine Composito Equibus Speculari. Specie formae superim  
tabulata et inumbris hyperion.


SAINCT GERMAIN


Facies de dedans la court suivant les lettres marquées sur  
Le plan avec l'ordre du dedans des commodités par lequel  
se voit la Manier de la voute au dernier Etage  
Et terrasse à gars dessus.

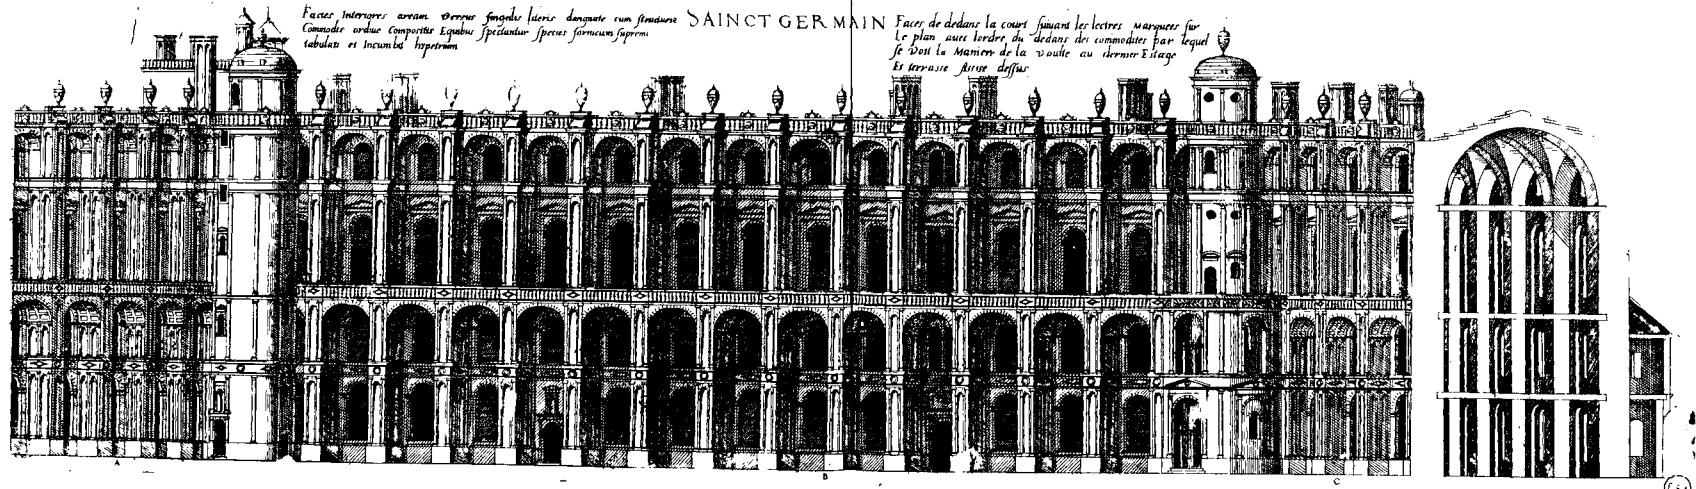


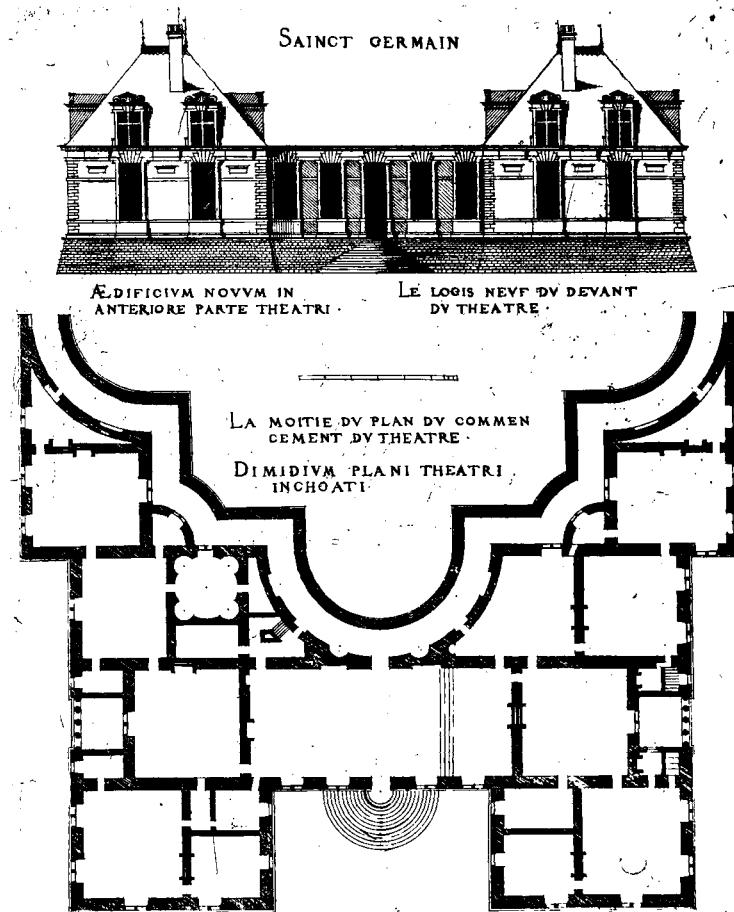


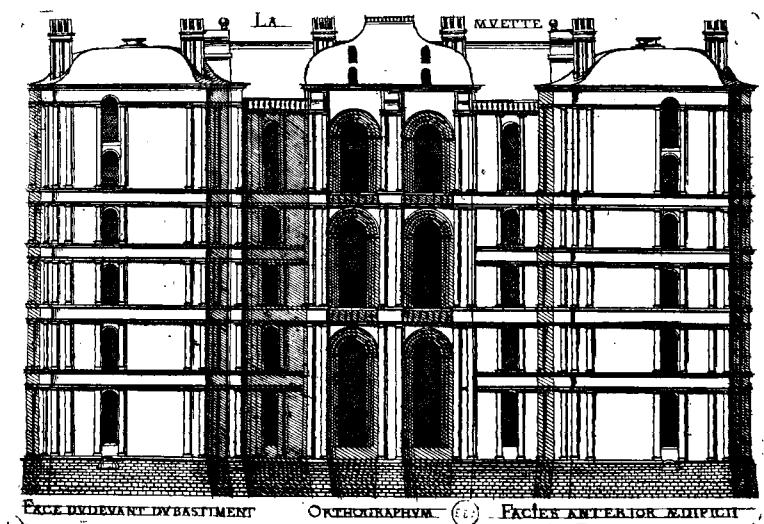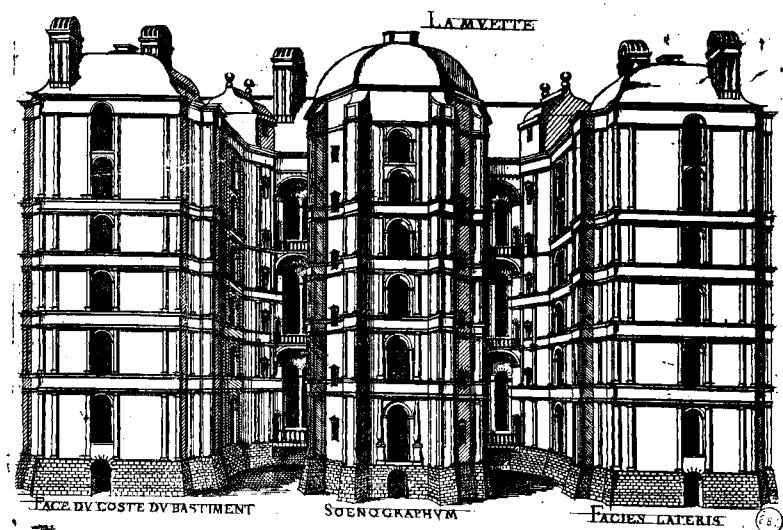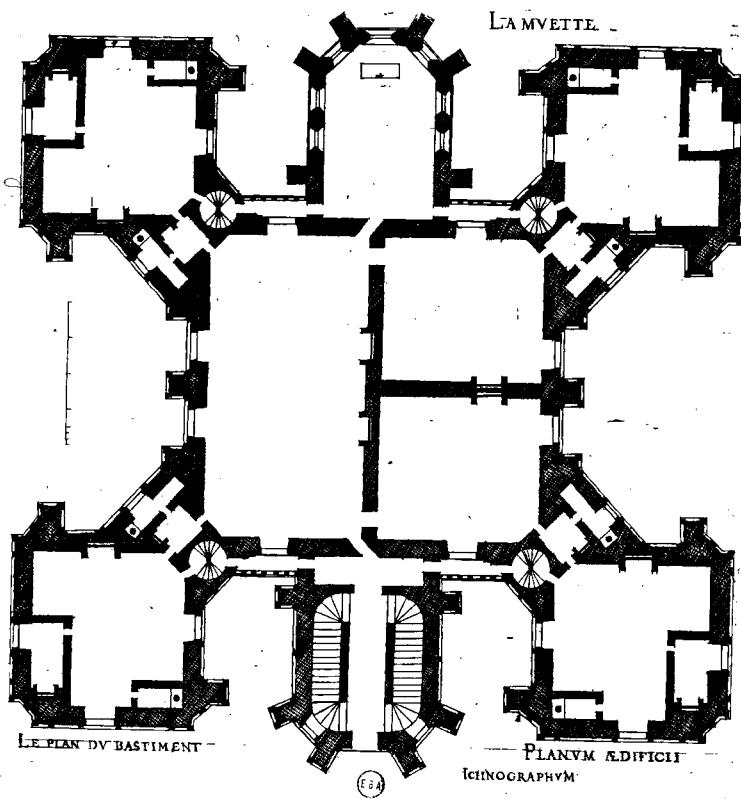



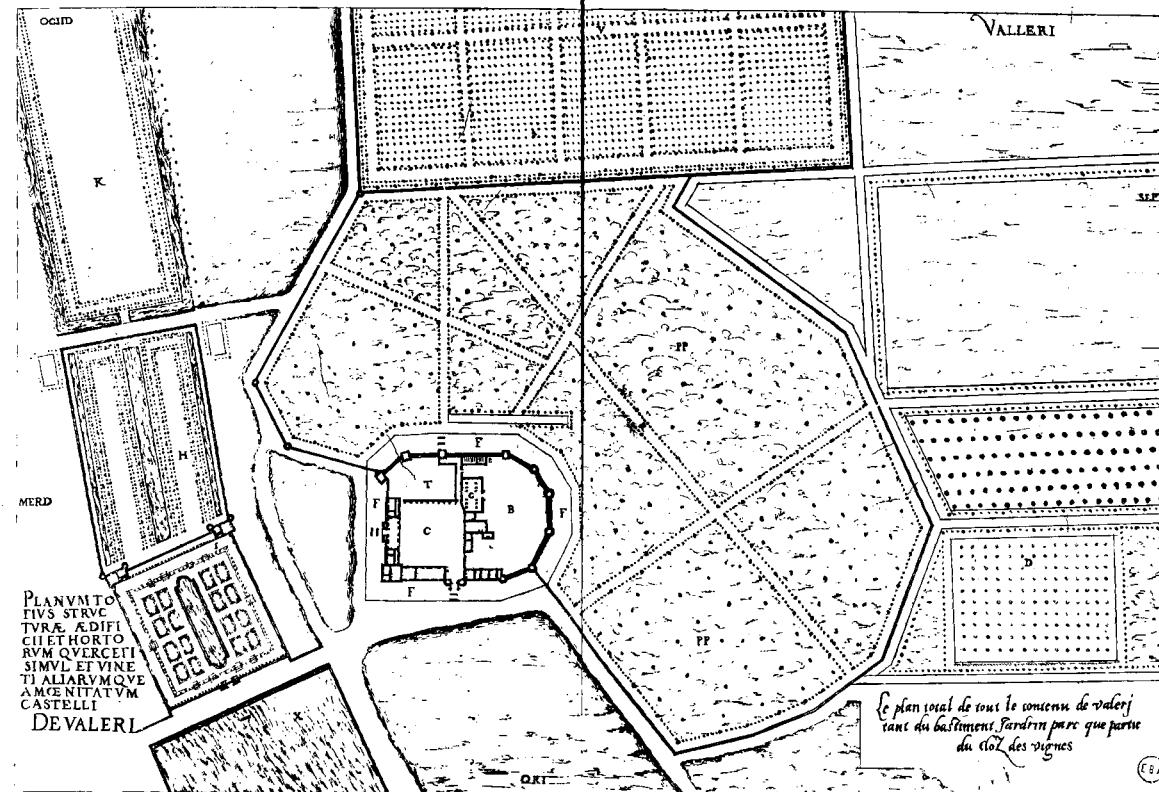


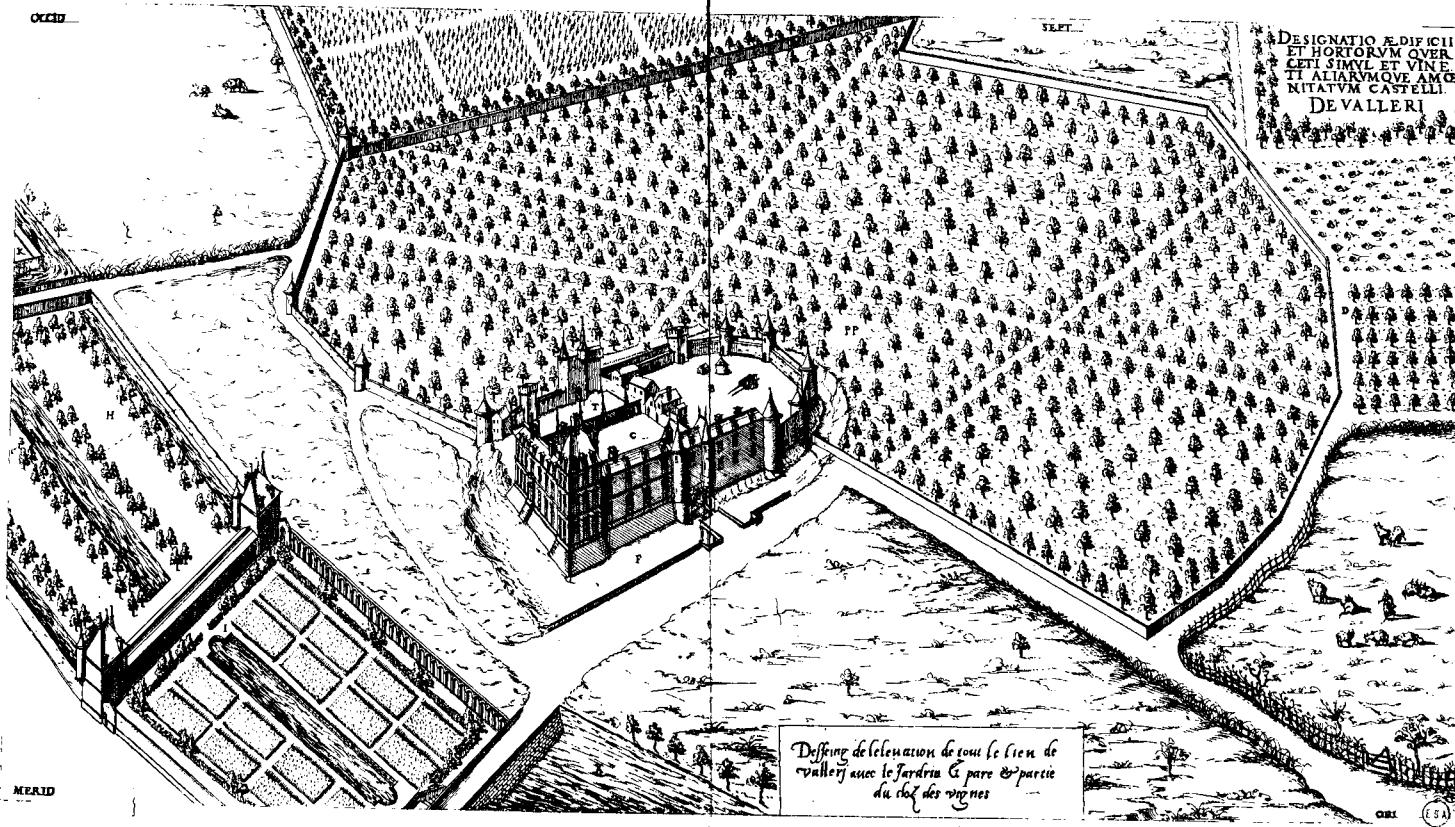


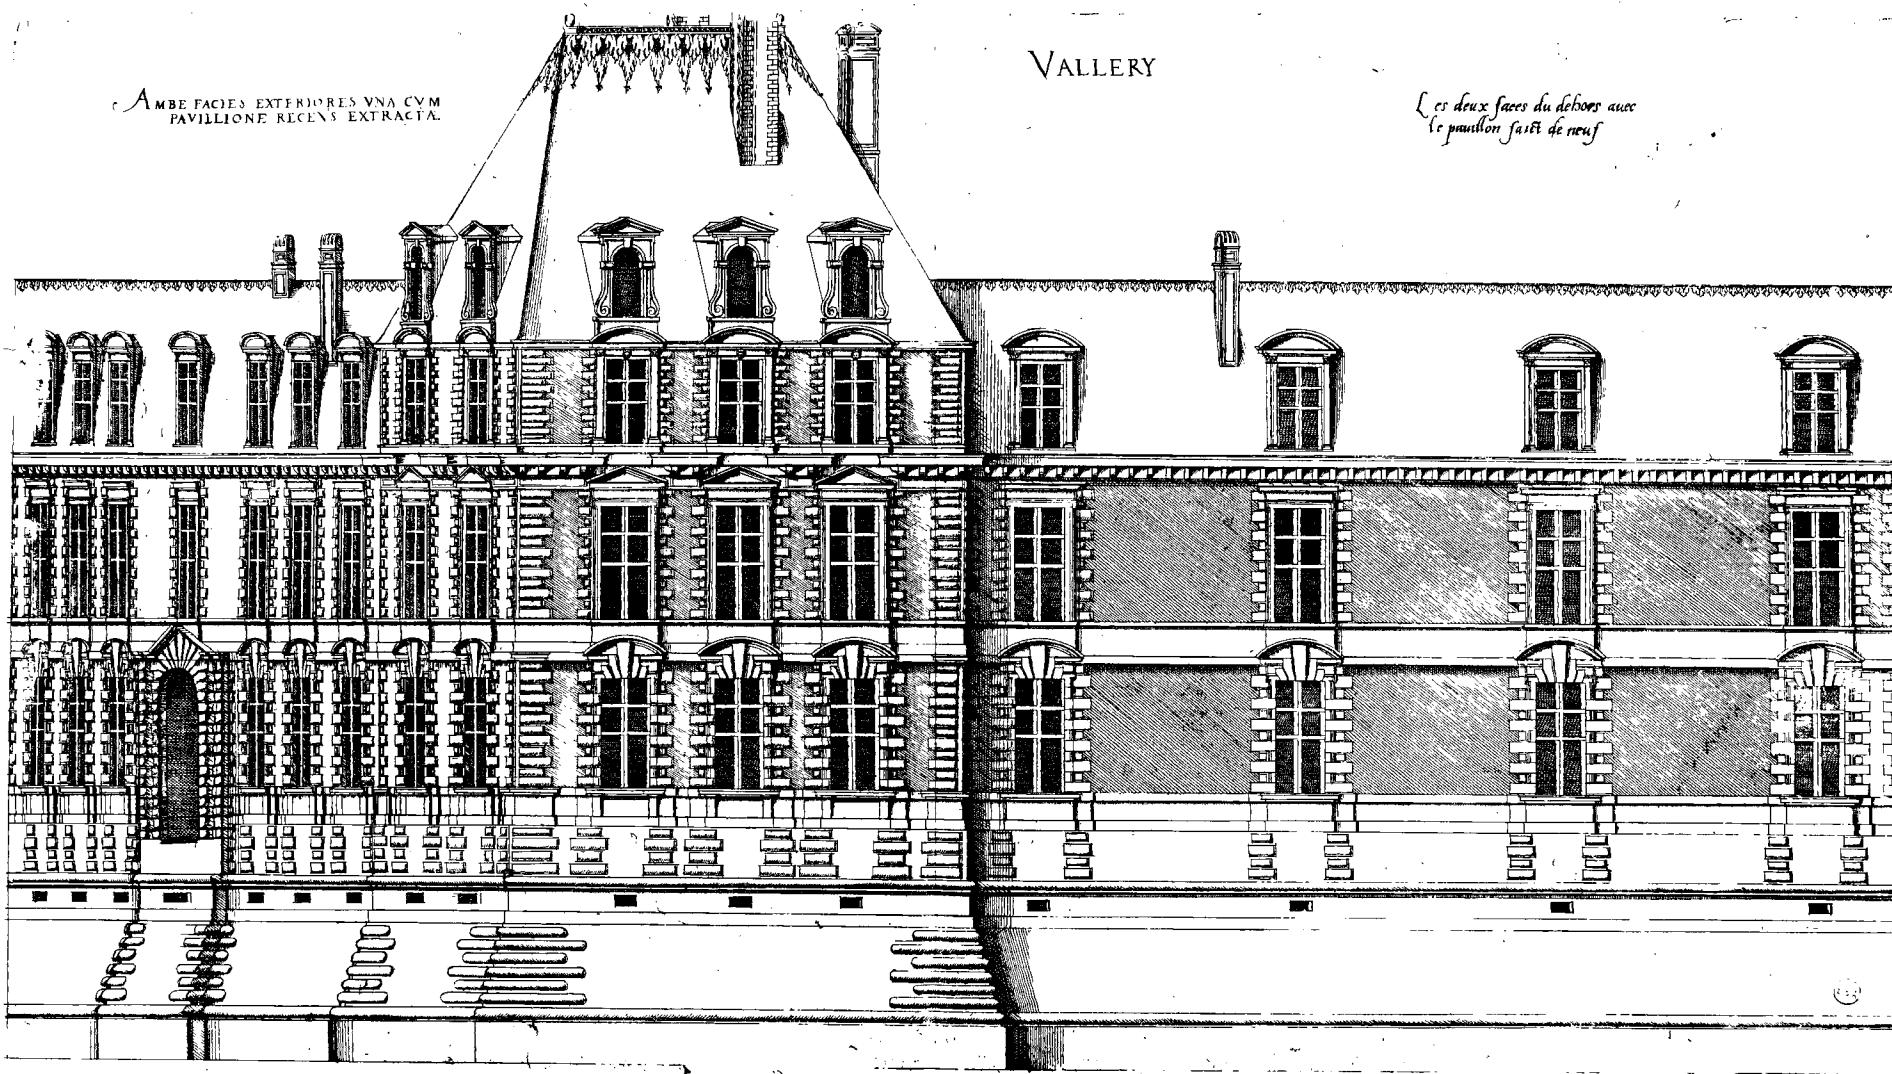

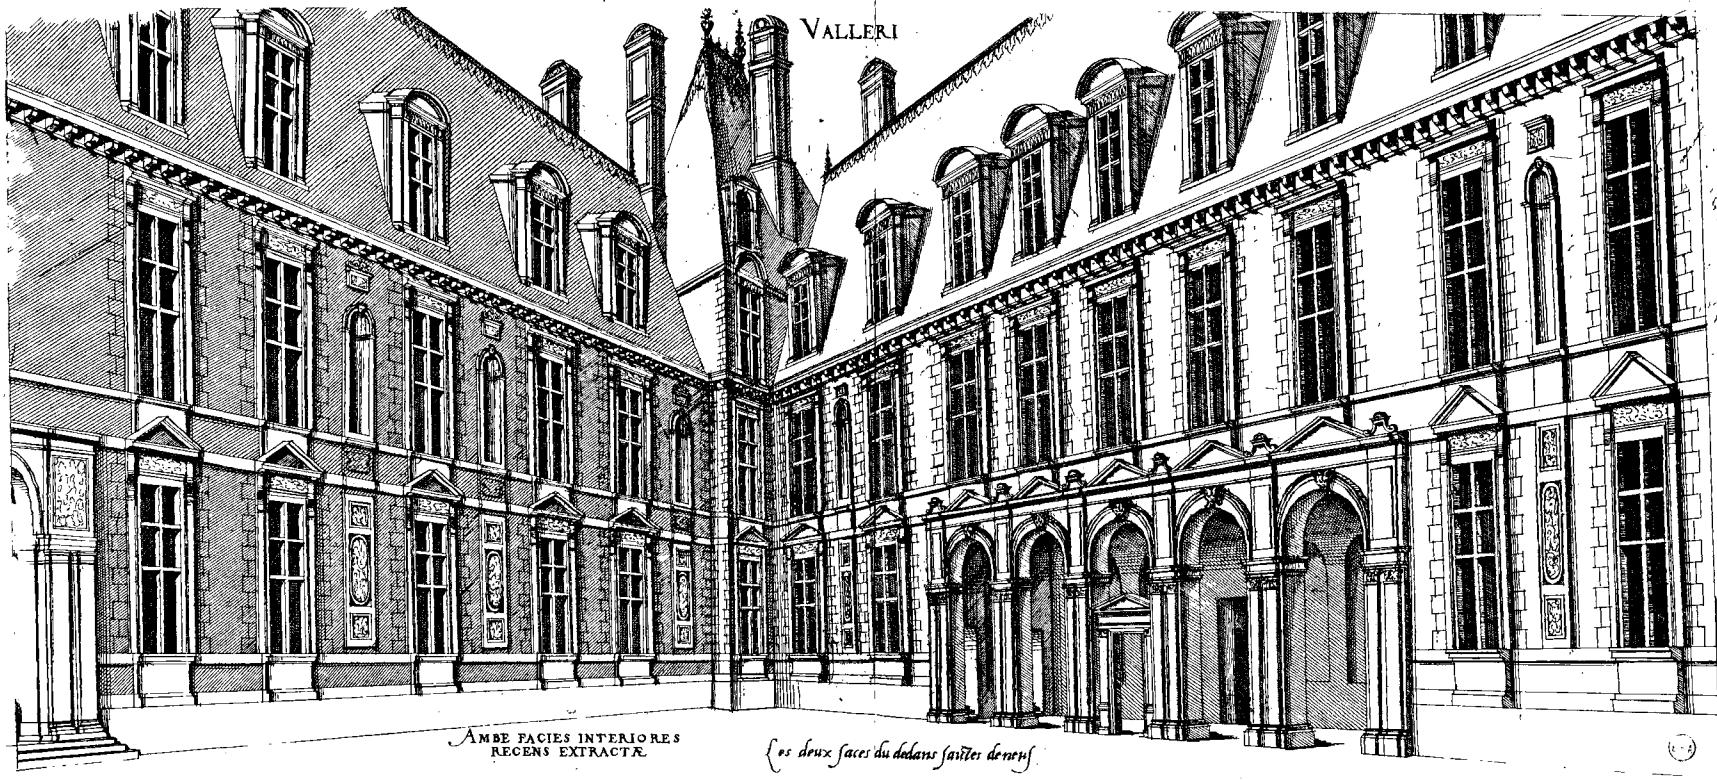

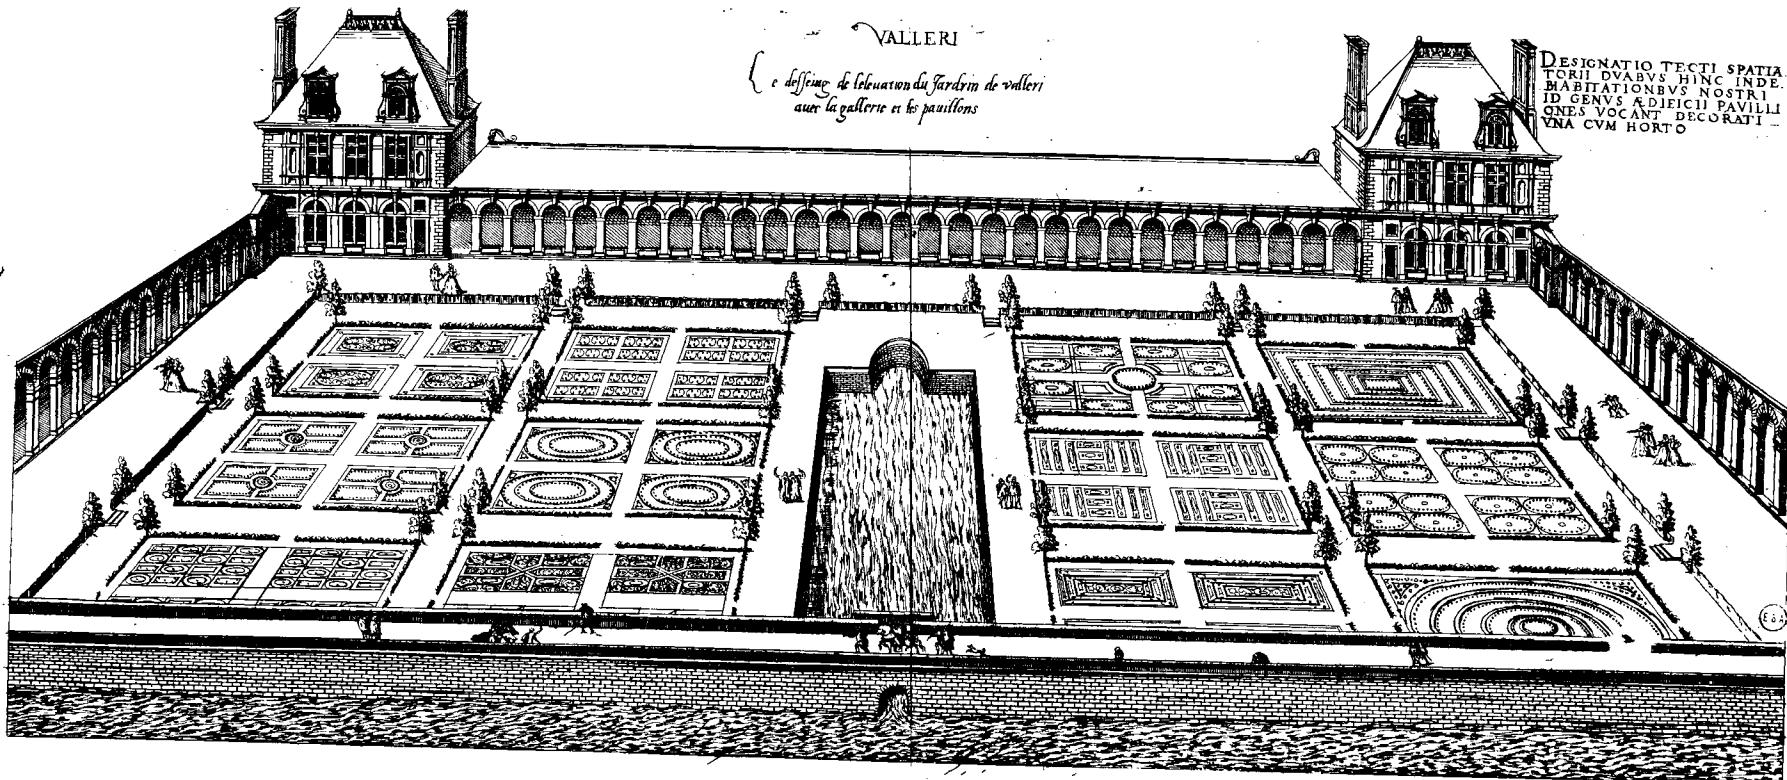


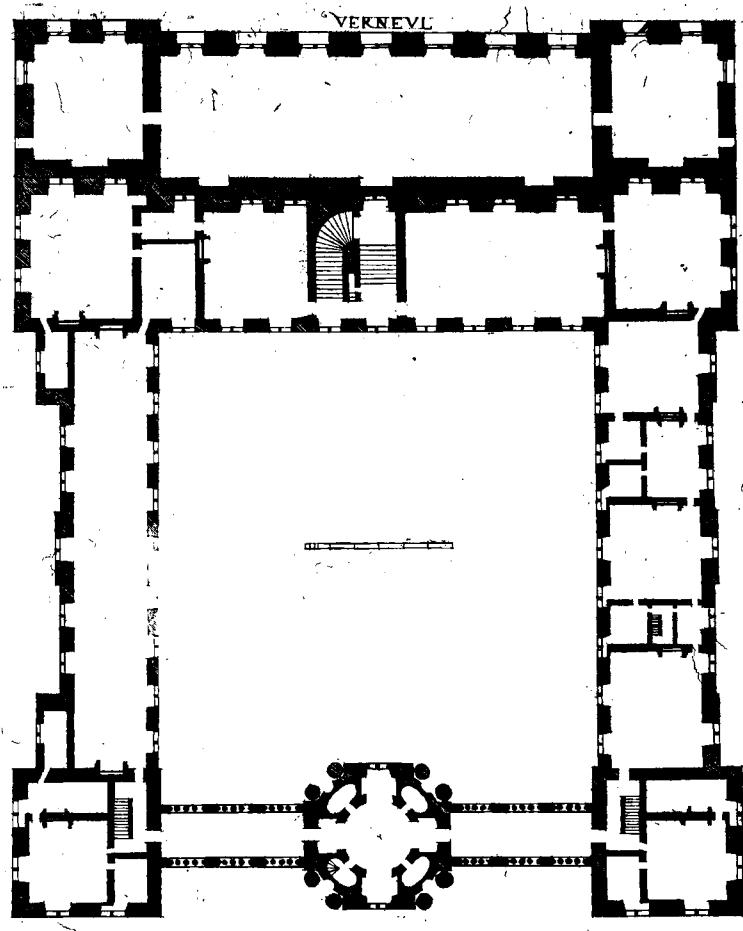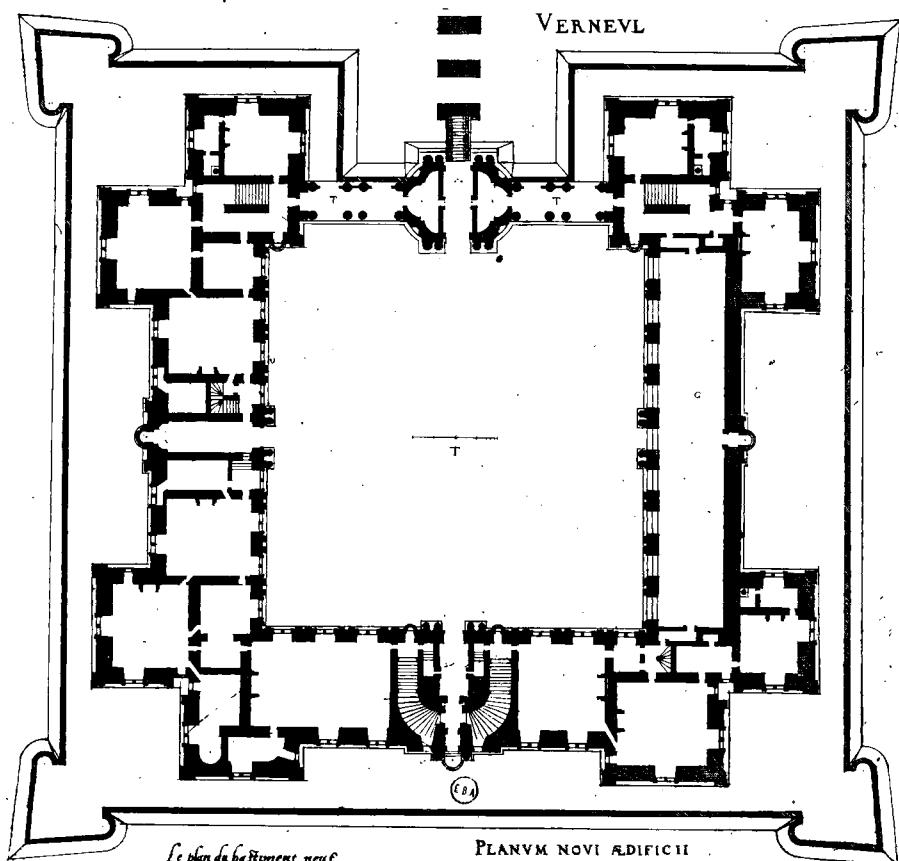


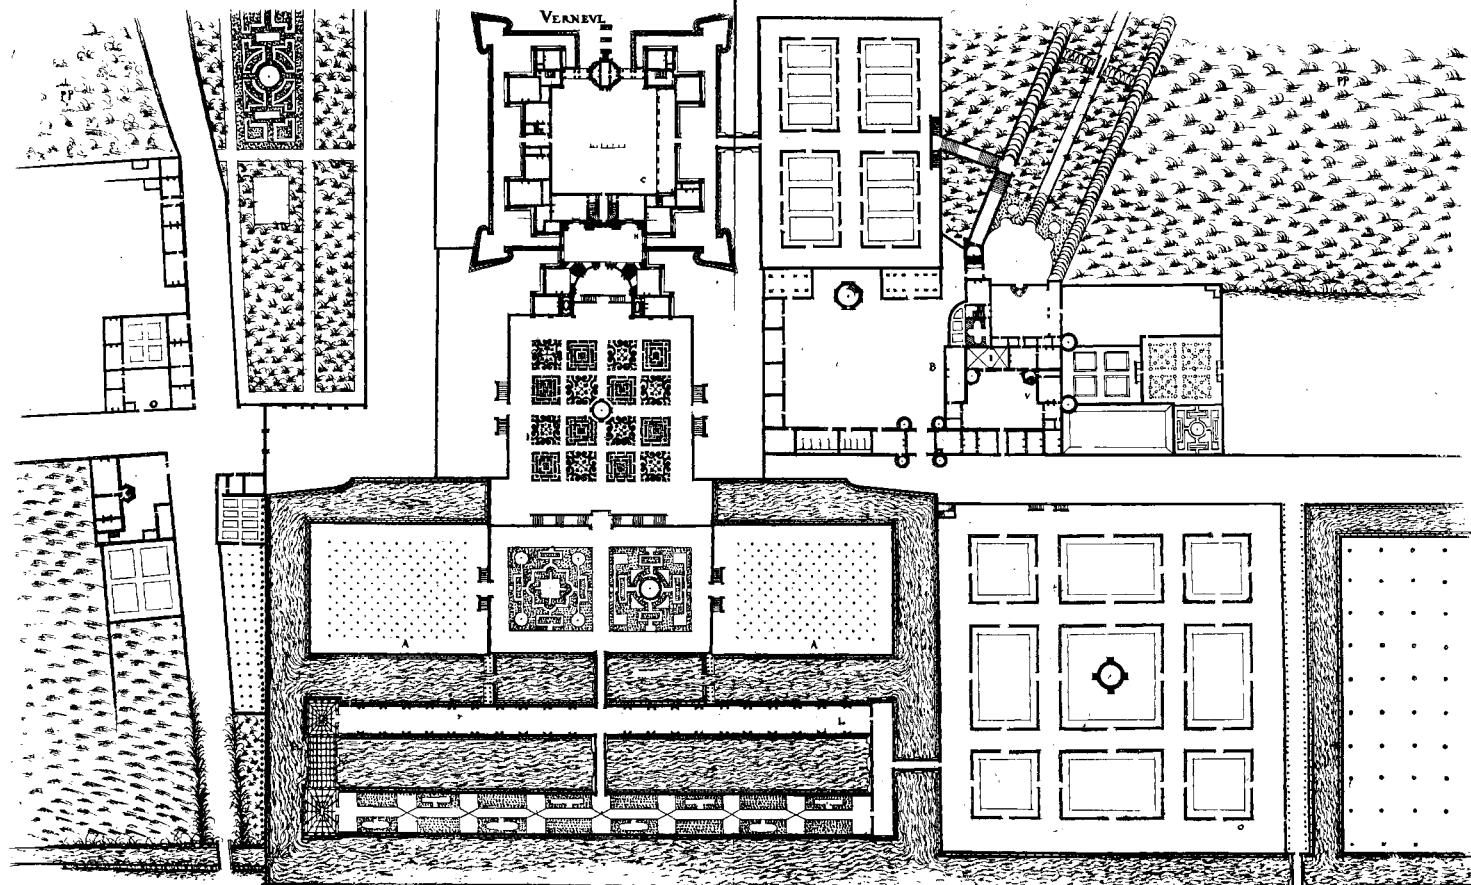

{ Plan du bâtiment de Veneris contenant une loge que du nouveau Encouragement avec les jardins allées et  
comme autre partie du commencement de la clôture du parc.

PLANVM VETERIS ET RECENS INCHOATI ADIFICII  
VNA CVM HORTIS DEAMBULATIVNCVLIS ET TOTO  
PELIQVO PROCINCTV<sup>o</sup> QVERCETI PORTIVNCVLA

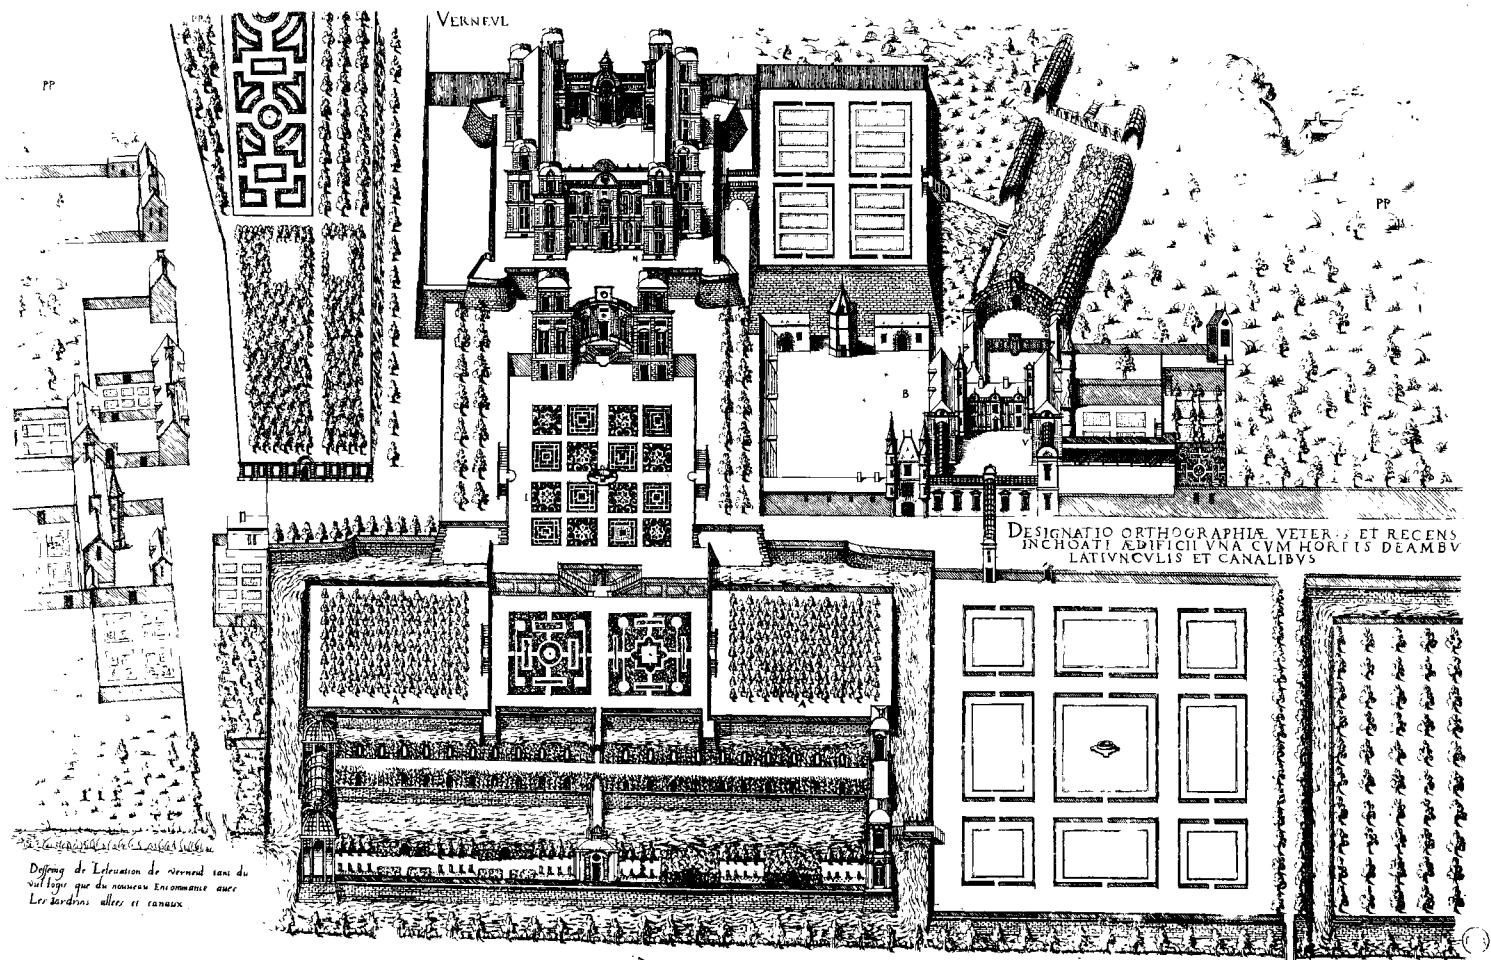


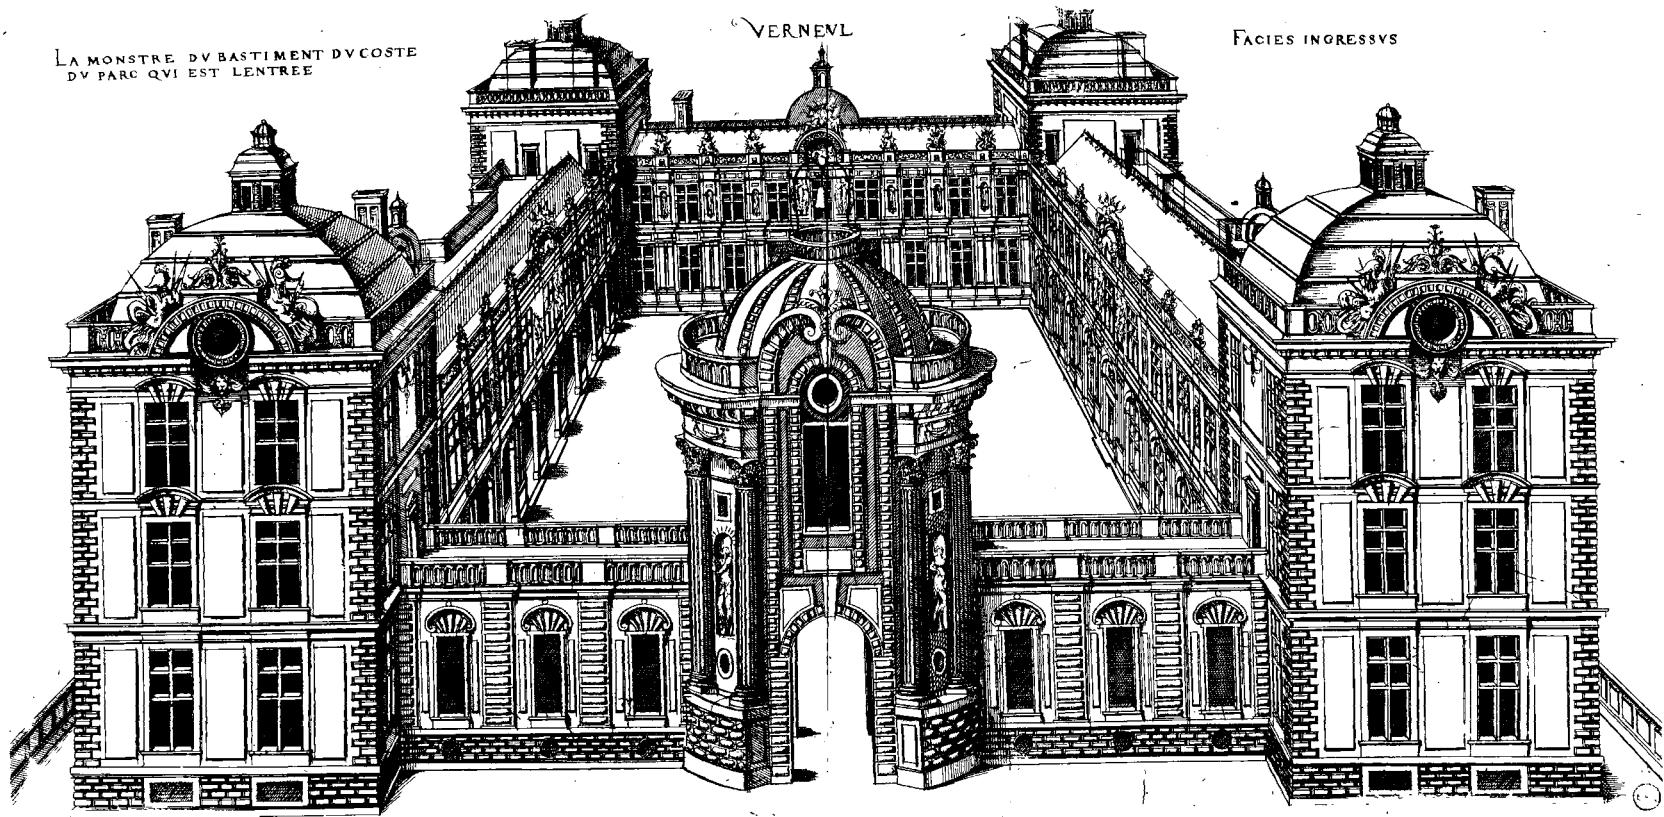



LA MONSTRE DU BASTIMENT DU COSTE  
DU VALLON QUI EST OPPOSÉE DE  
L'ENTREE

VERNEVL

FACIES INGRESSVI OPPOSITA

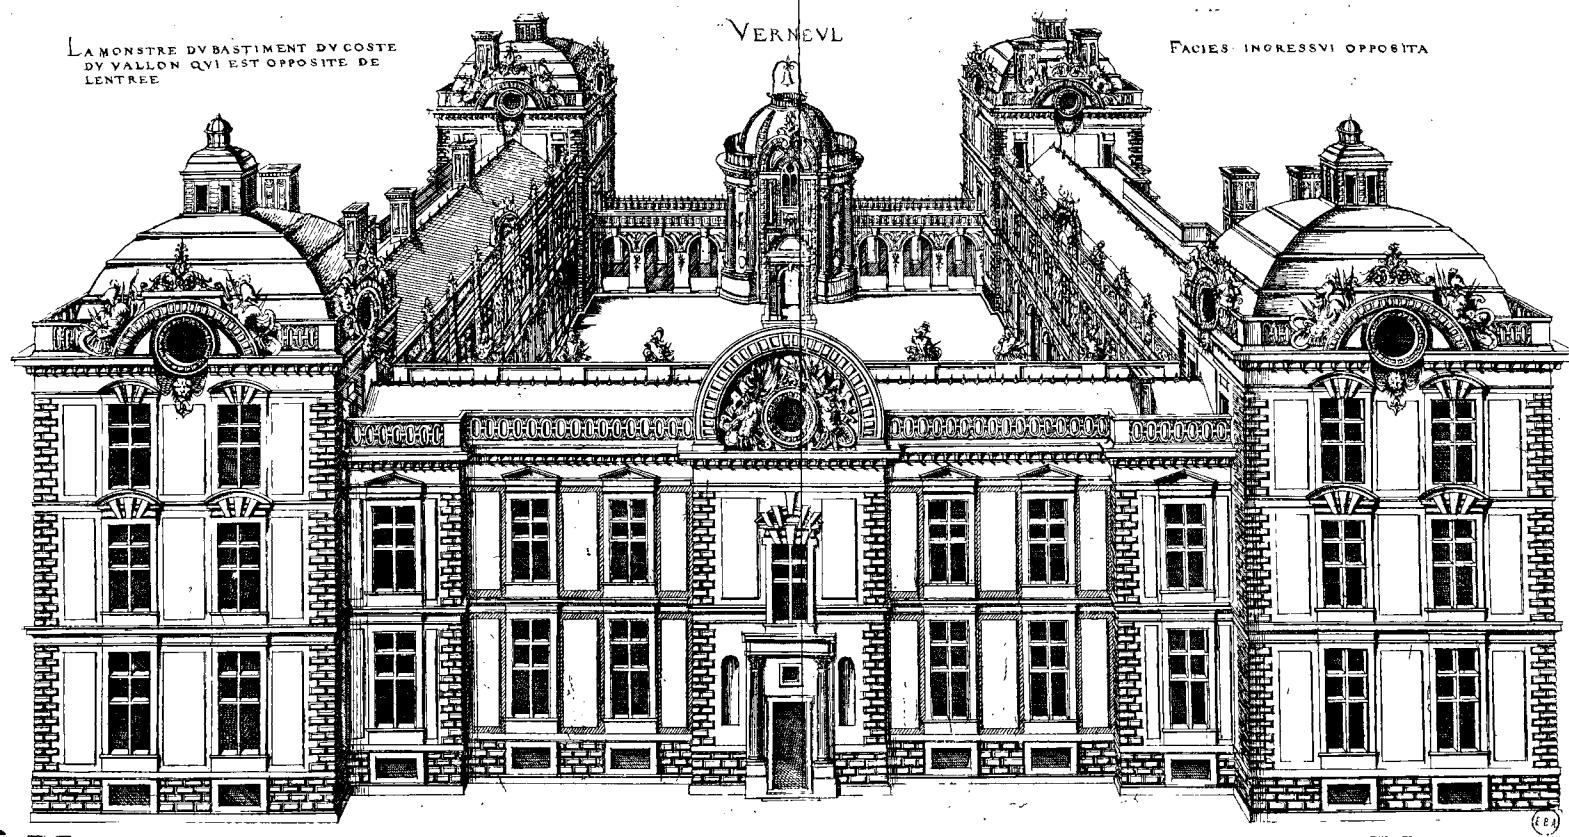

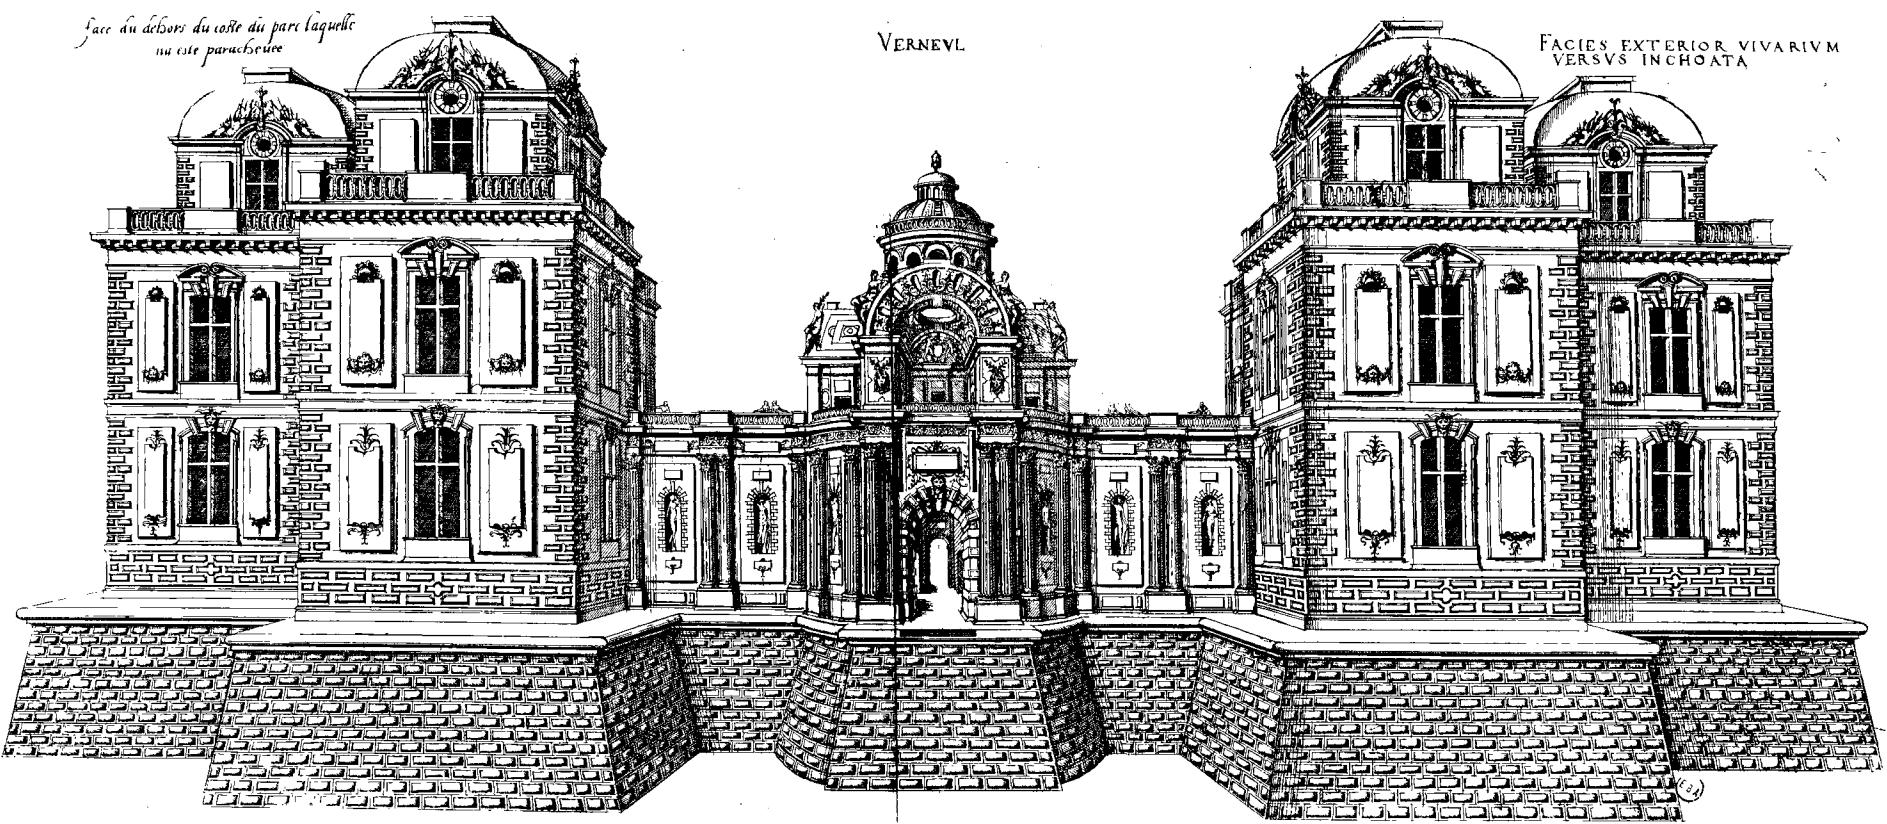


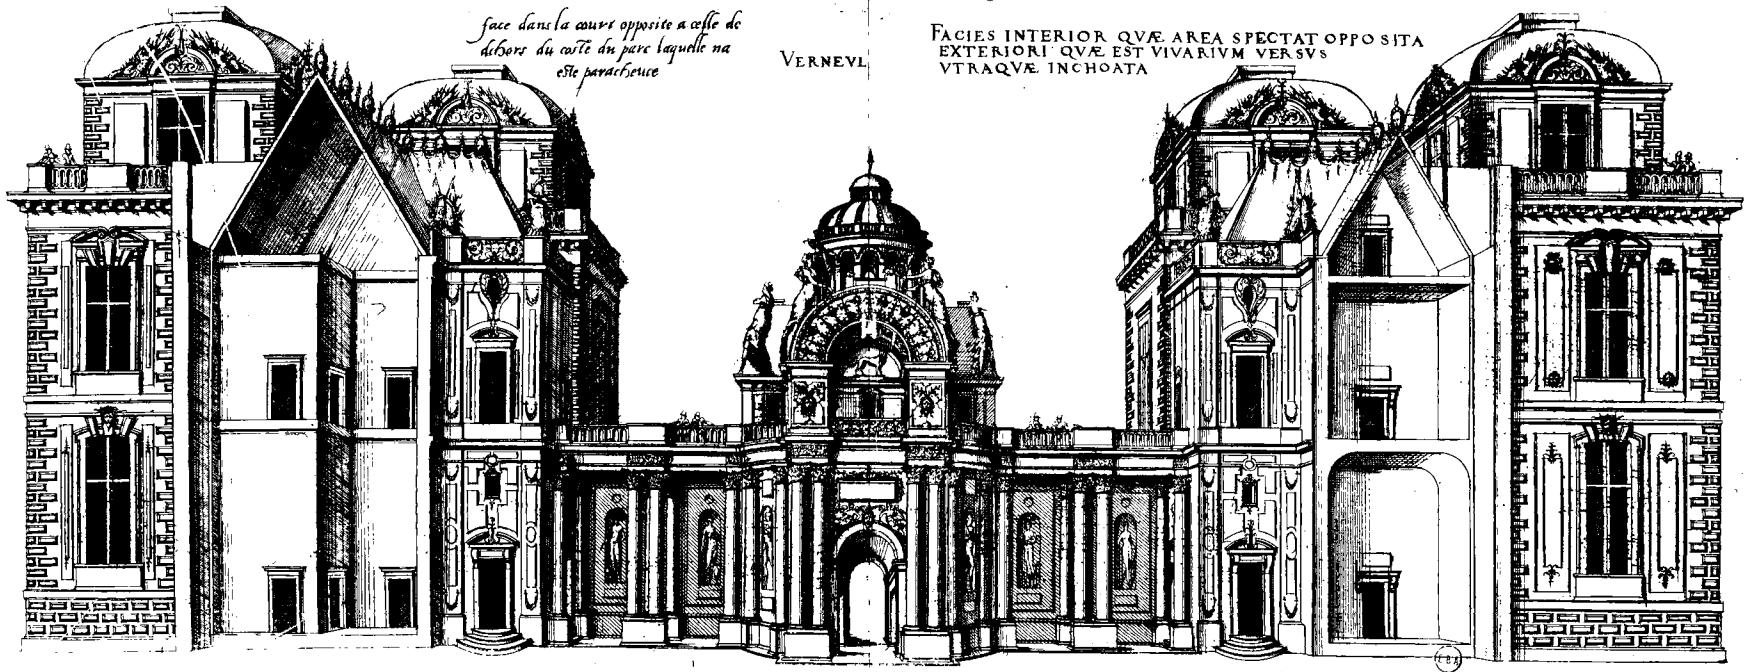

DEAMBVLATIO AREAM SPECTANS

VERNEVL


Gallere dans la cour

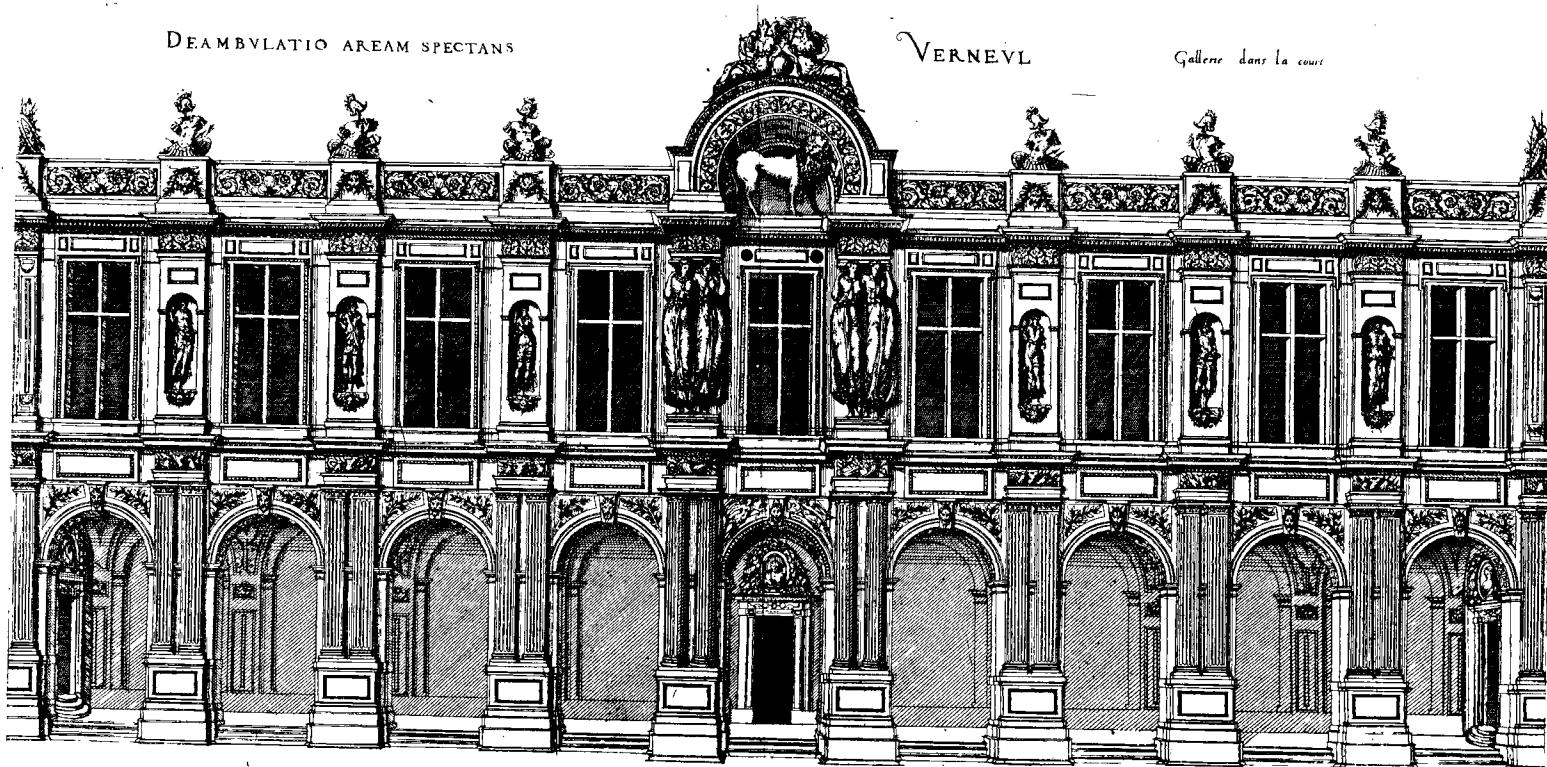




VERNEVL



Ce dessin auroit este arreste pour la face  
de la terrasse qui eust esté devant le logis neuf

DESIGNATIO HES EST AD DEMONSTRANDAM  
FACIEM HYPETRIÆ QVÆ ANTE NOVVM  
ÆDIFICIVM CONSTRVENDA ERAT

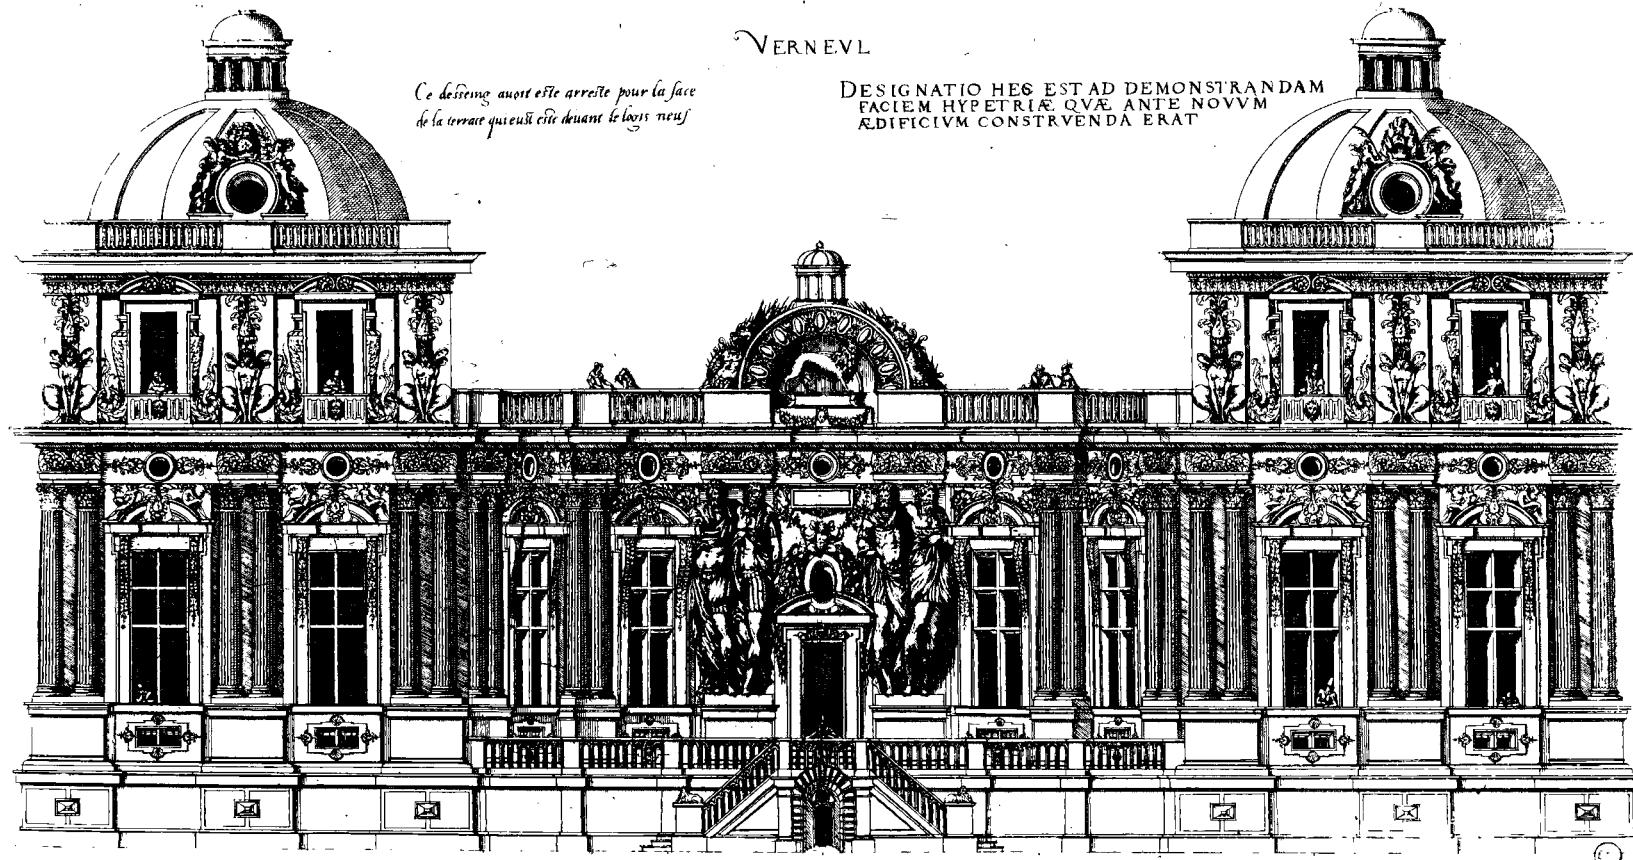

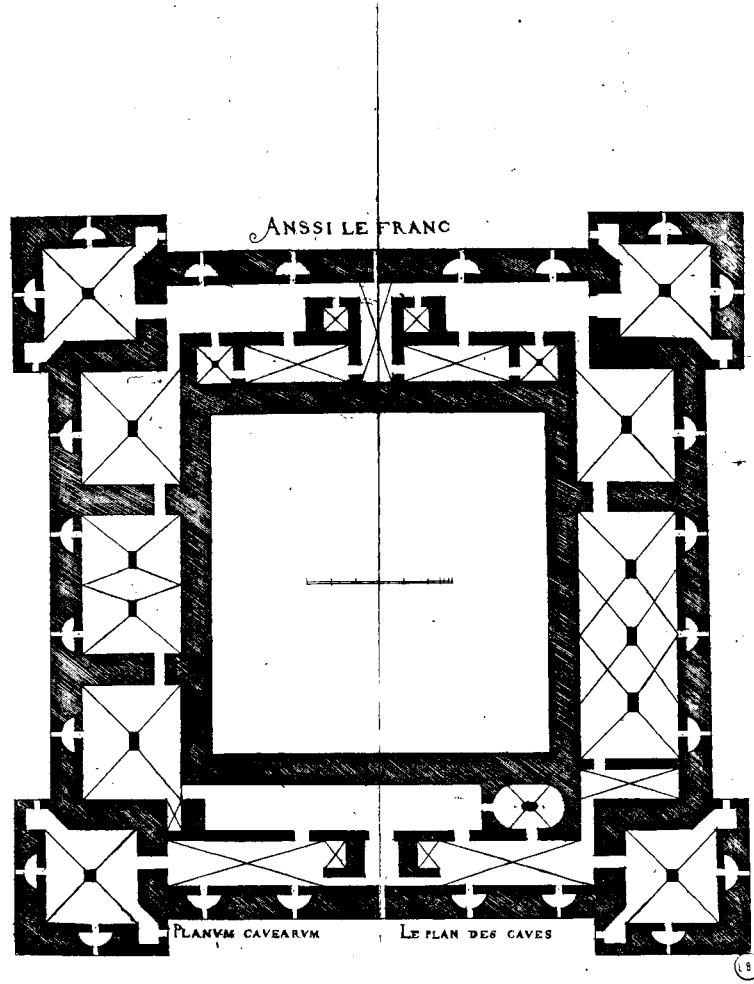

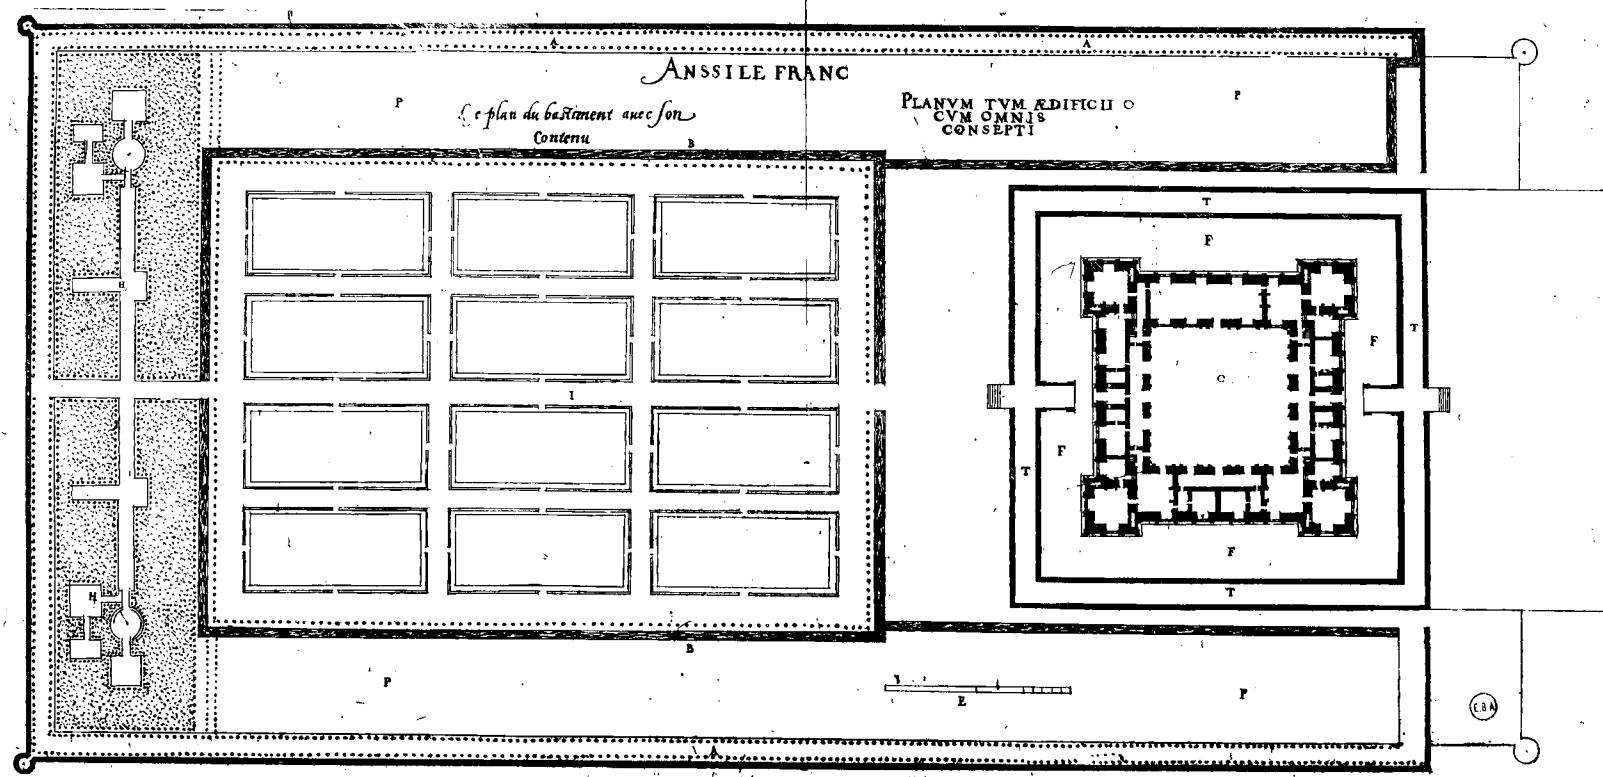
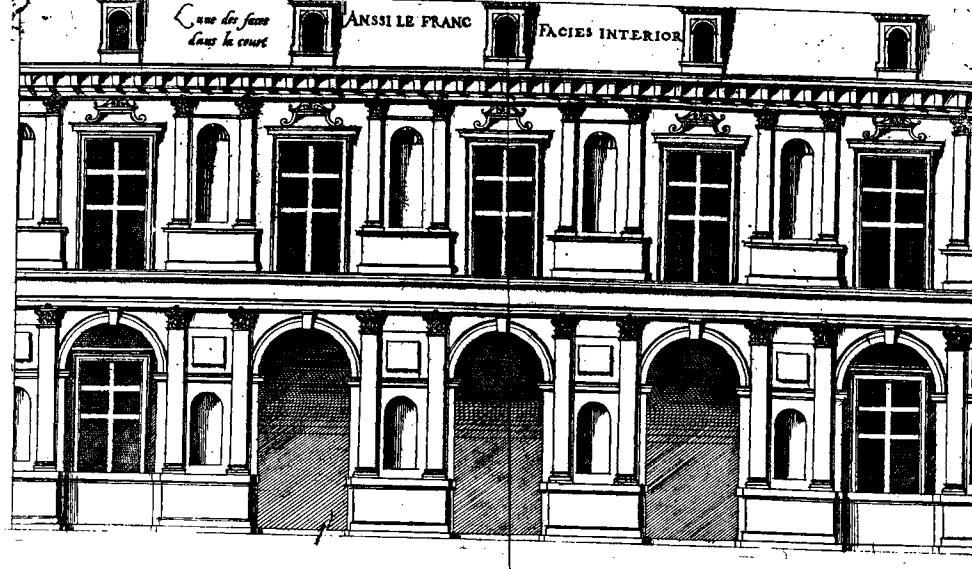


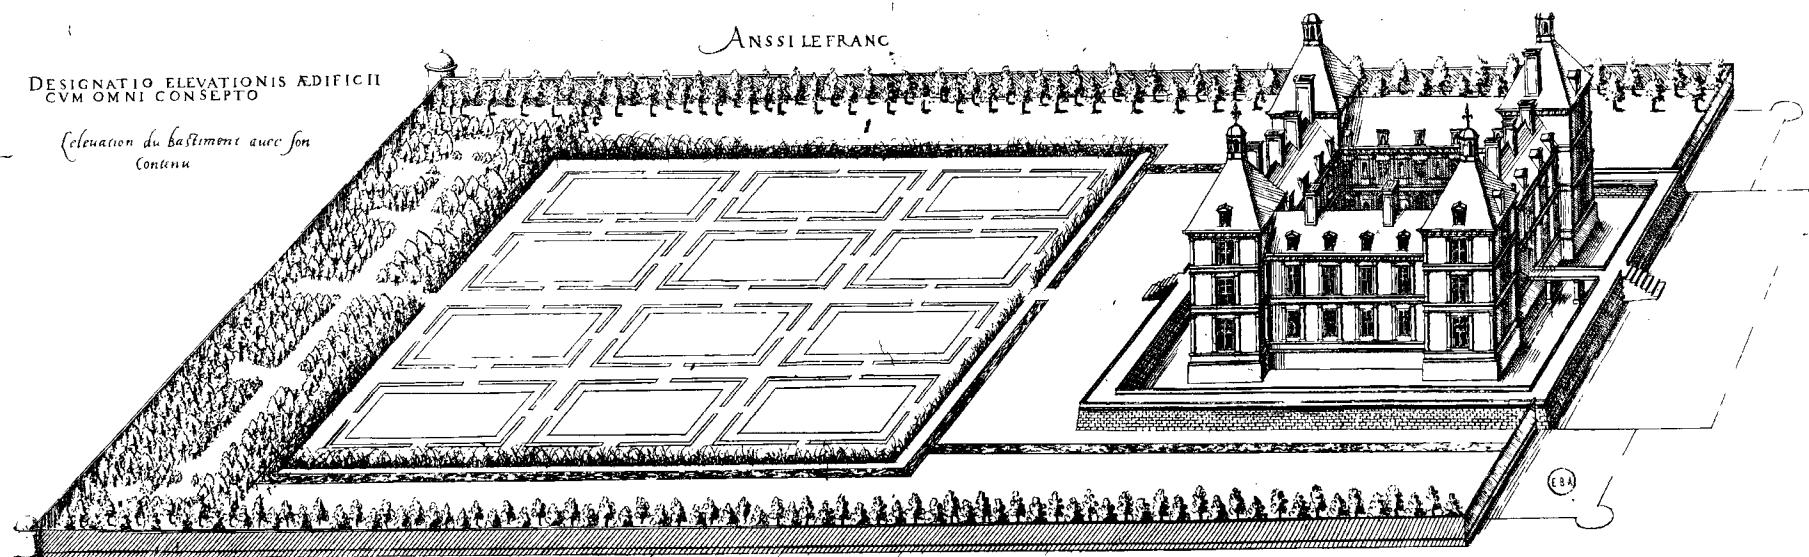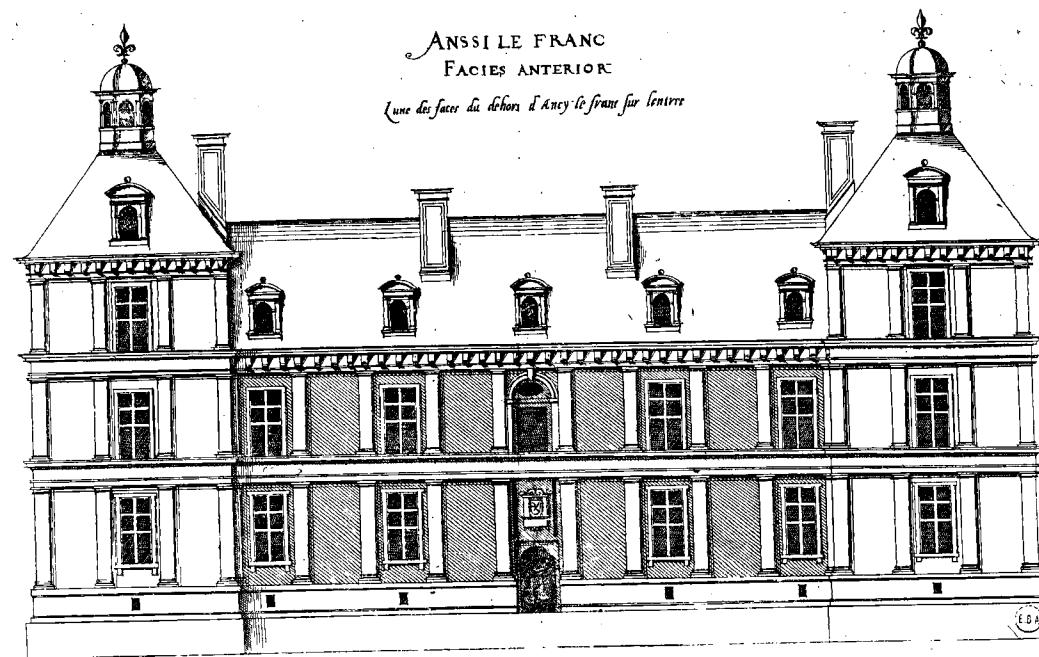


PLANVM AEDIFICII CVM HORTO VICINORE AREA  
INTERMEDIA ET ATTRIOLO AC TECTO SPATIATORIO  
CIRCA HORTVM CONSTITUTIS

GAILLON

Spm

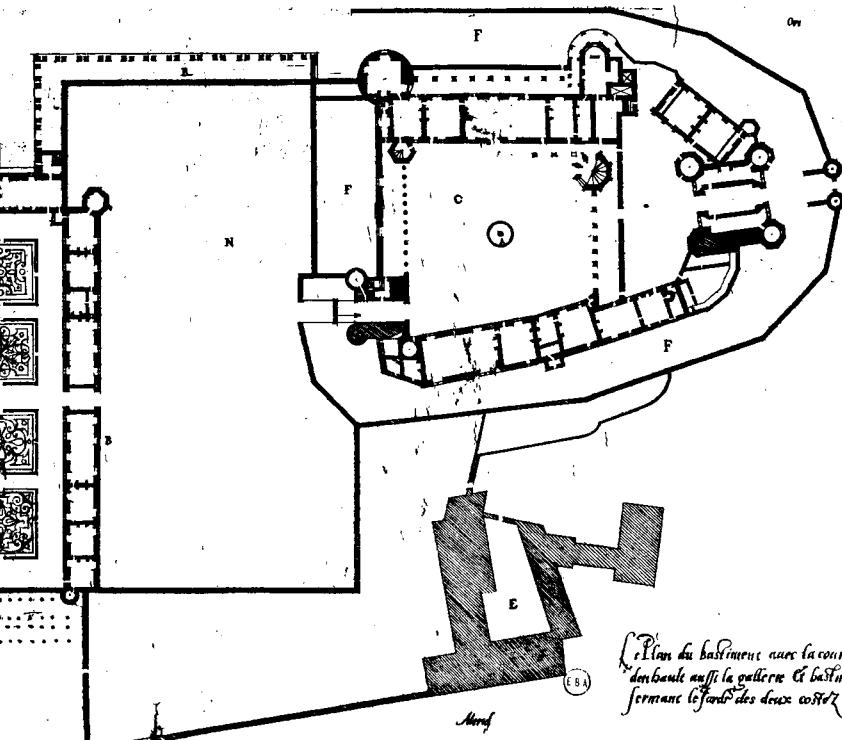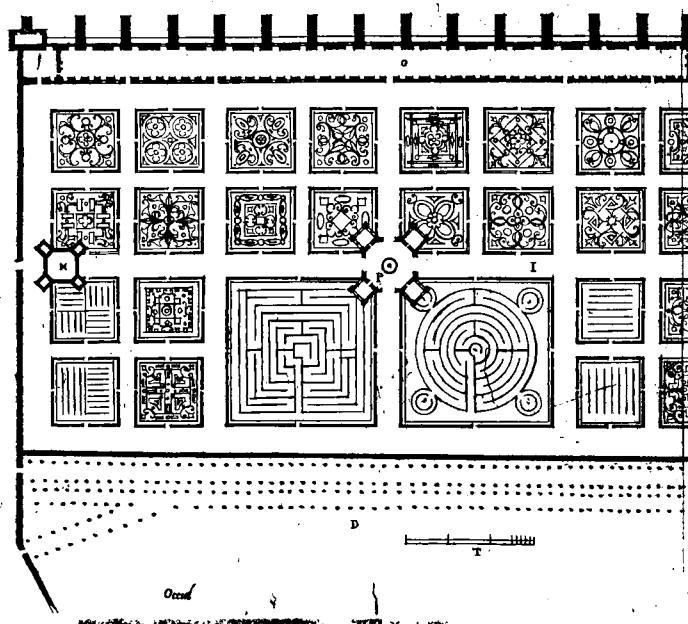

Plan du bâtiment avec la cour  
dans laquelle se trouve la galerie  
qui le bâtiement  
ferme le fond des deux costez

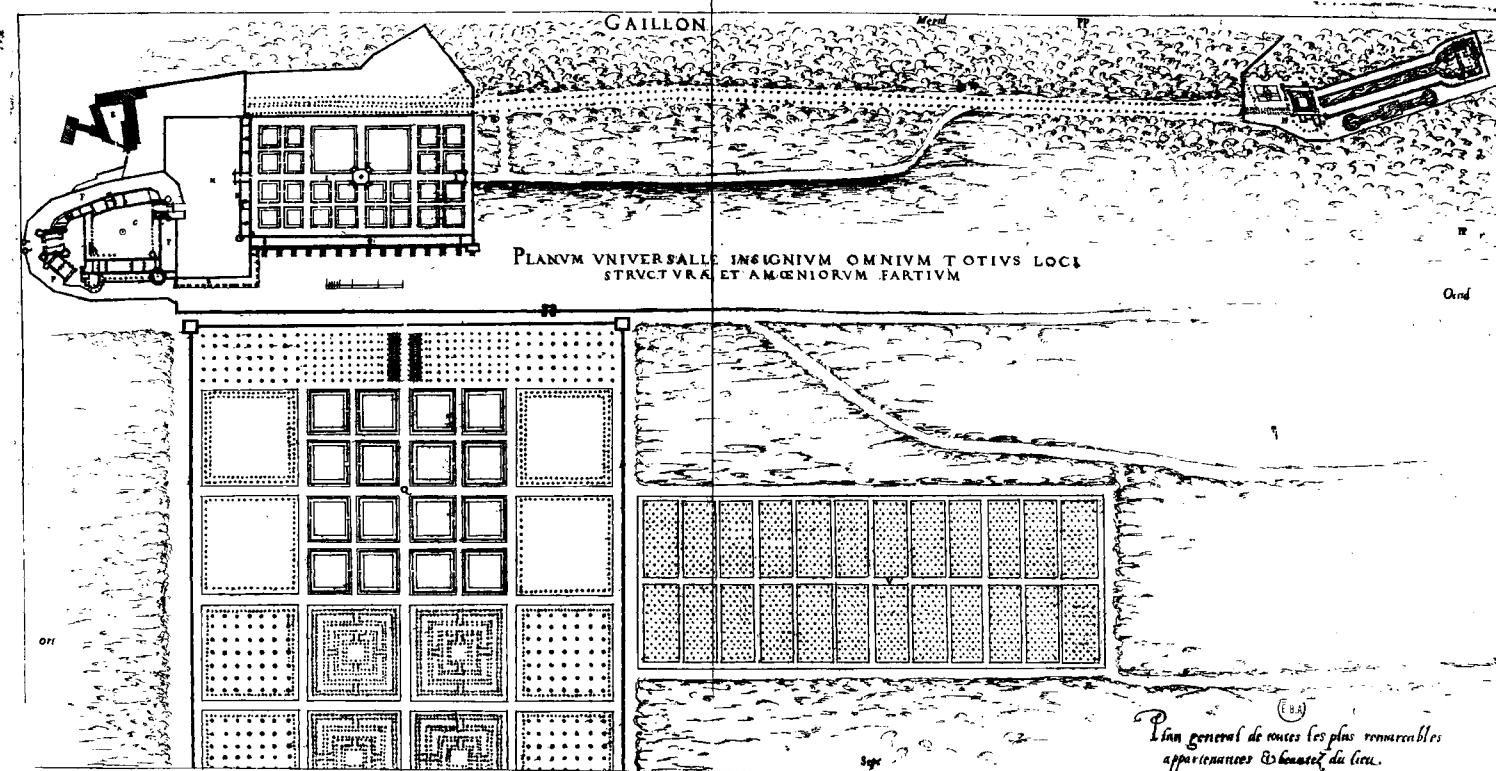


Plan général de toutes les plus remarquables  
appartenances & bâtié du lieu.


MERID


OCIDI

DESSIN DE L'ELEVATION DU BASTIMENT DE GAILLON AVEC LE JARDIN  
ET COMMENCEMENT DU PARC AVISI PARTIE DU GRANT JARDIN  
VENANT AU BAS DU COSTE DE LA RIVIERE


DESIGNATIO EDIFICI VNA QVM HORIO VINCITORE ET FORTIVNCVLA MVRALIS CINCTVRA  
AC HORII INFERIORIS FLVMEN VERSVS

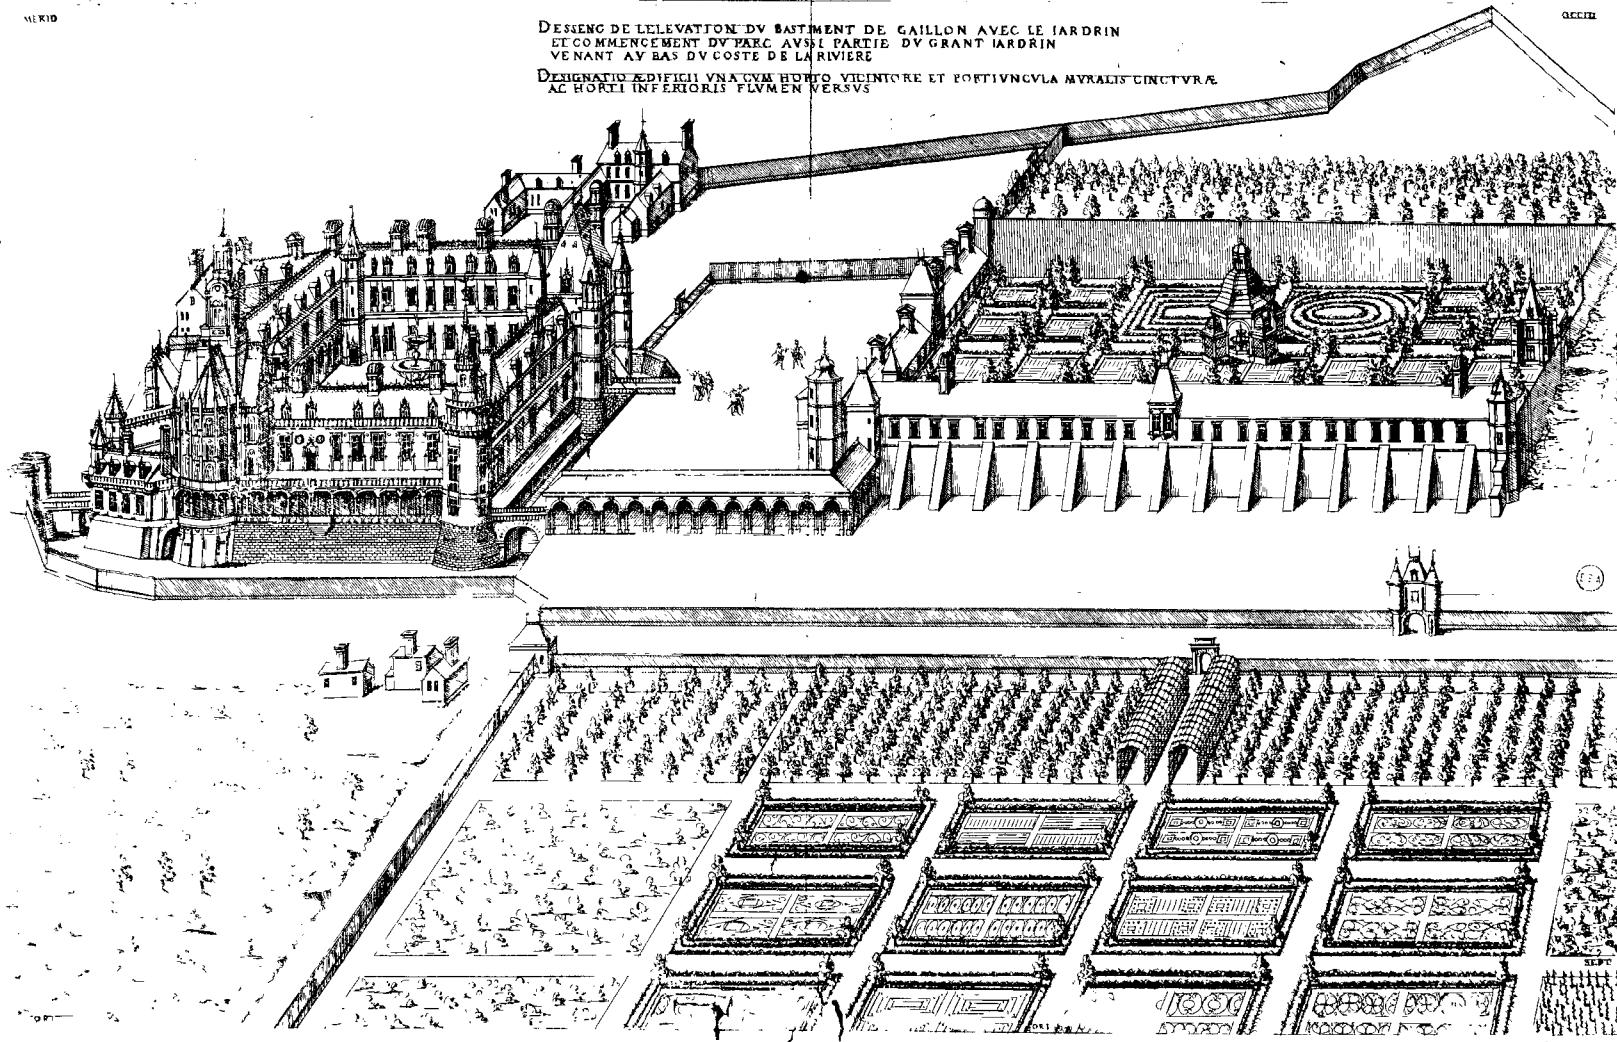

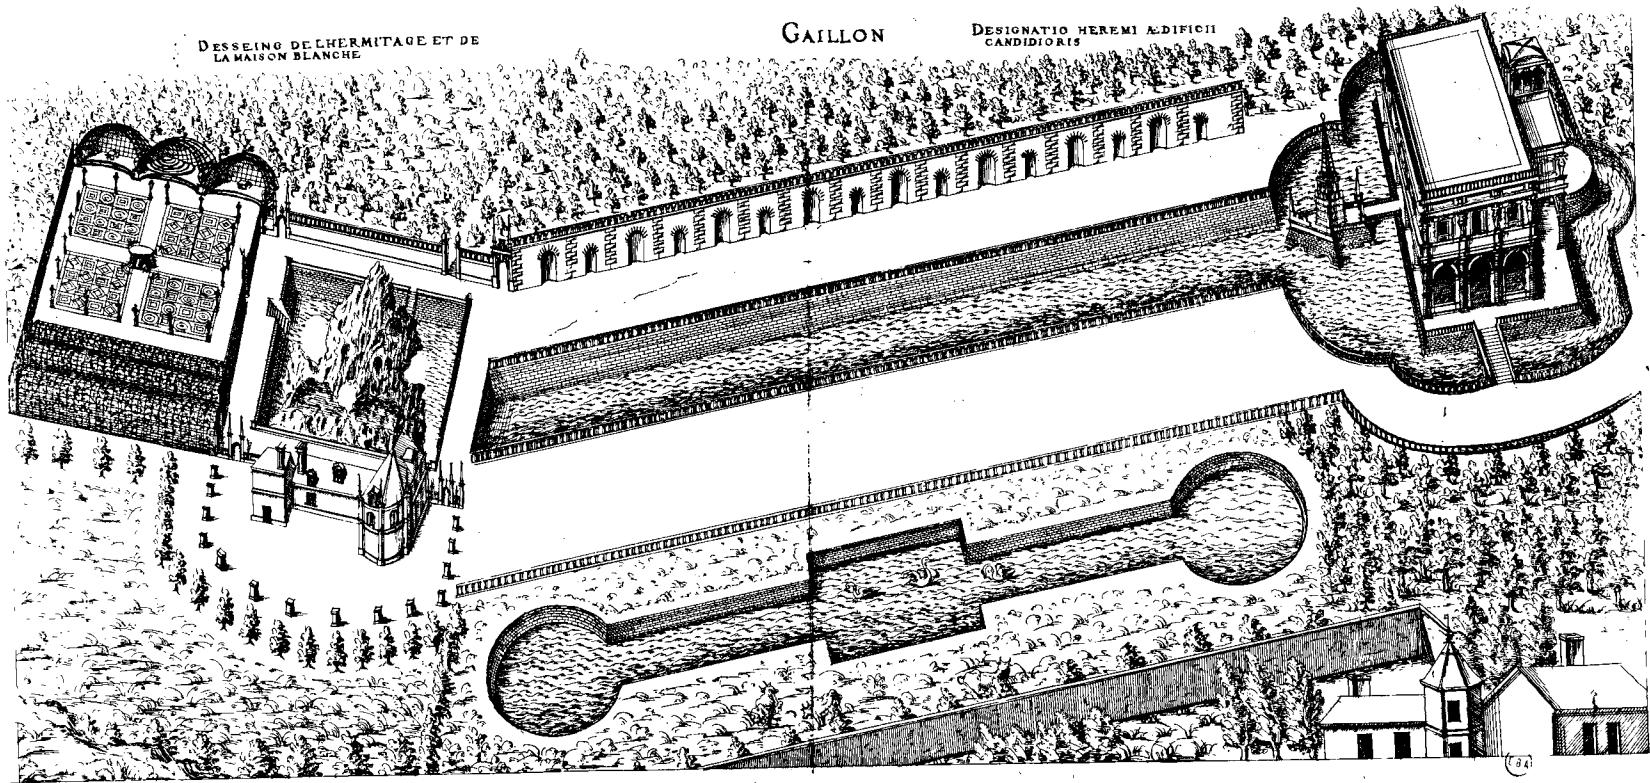


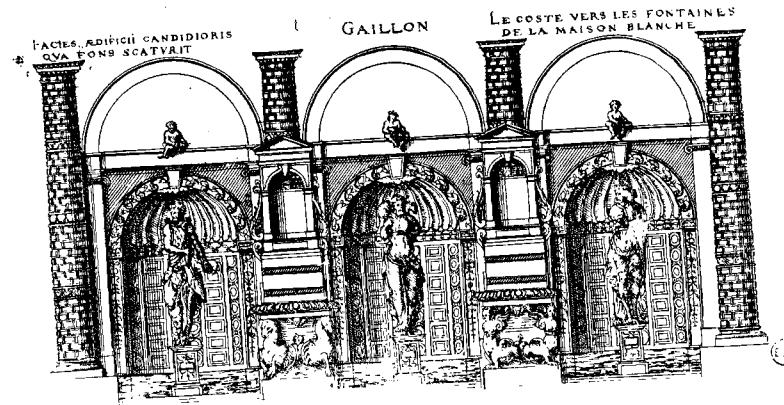


LE COSTE VERS LES FONTAINES DE LA MAISON BLANCHE

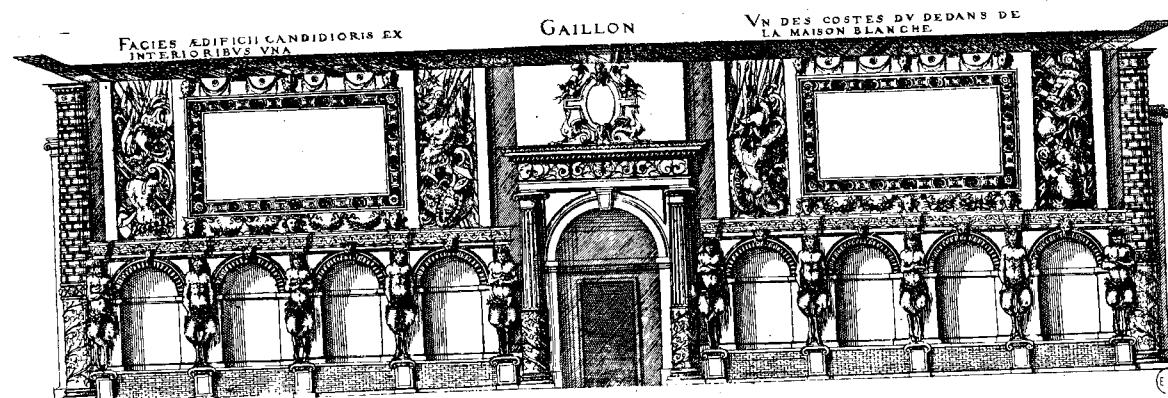

VN DES COSTES DU DEDANS DE LA MAISON BLANCHE.

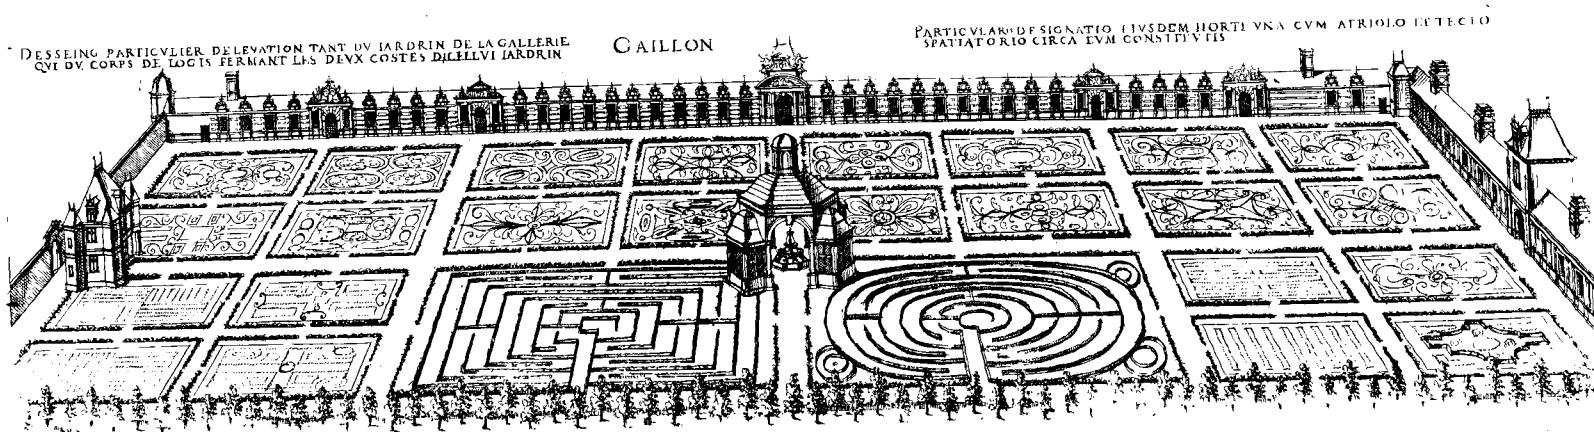

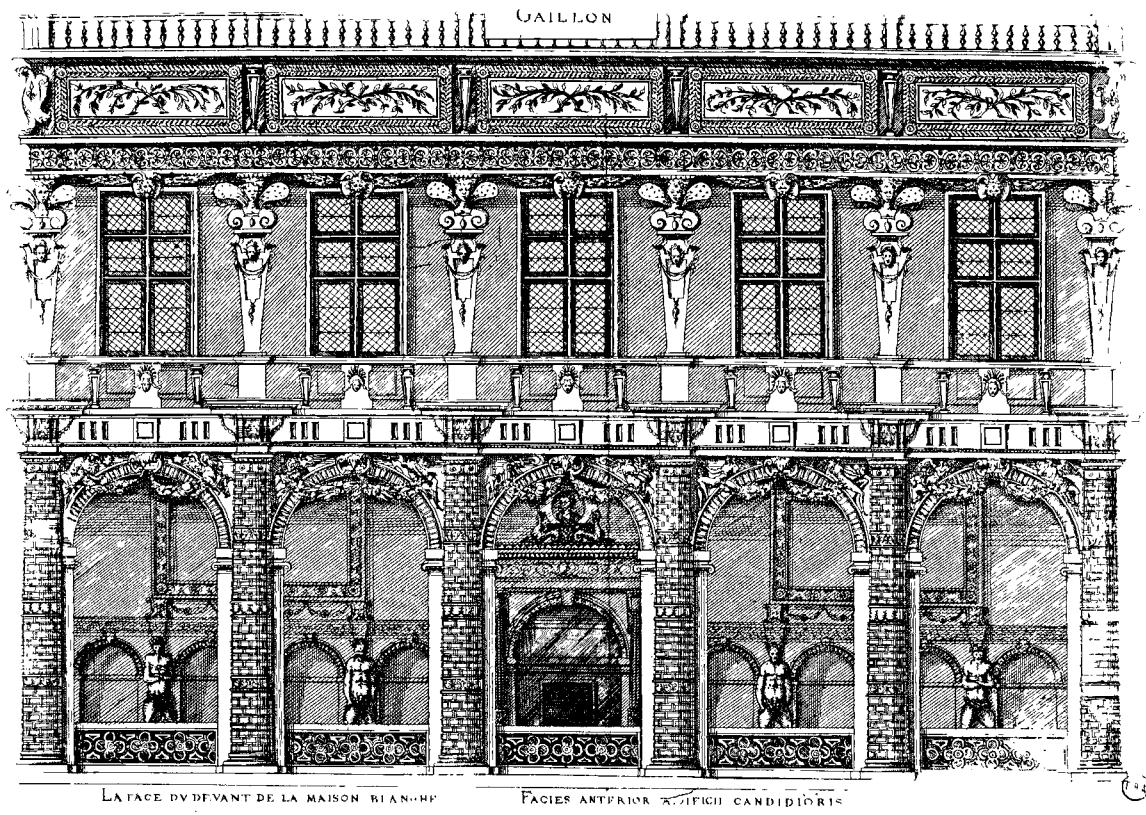

GAILLON

LA FACE DU DEVANT DE LA MAISON BLANCHE

FACIES ANTERIOR A MICH CANDIDORIS

GAILLON

